



1 PLANTA BAIXA
ESCALA 1/75

1 FACHADA
ESCALA 1/75

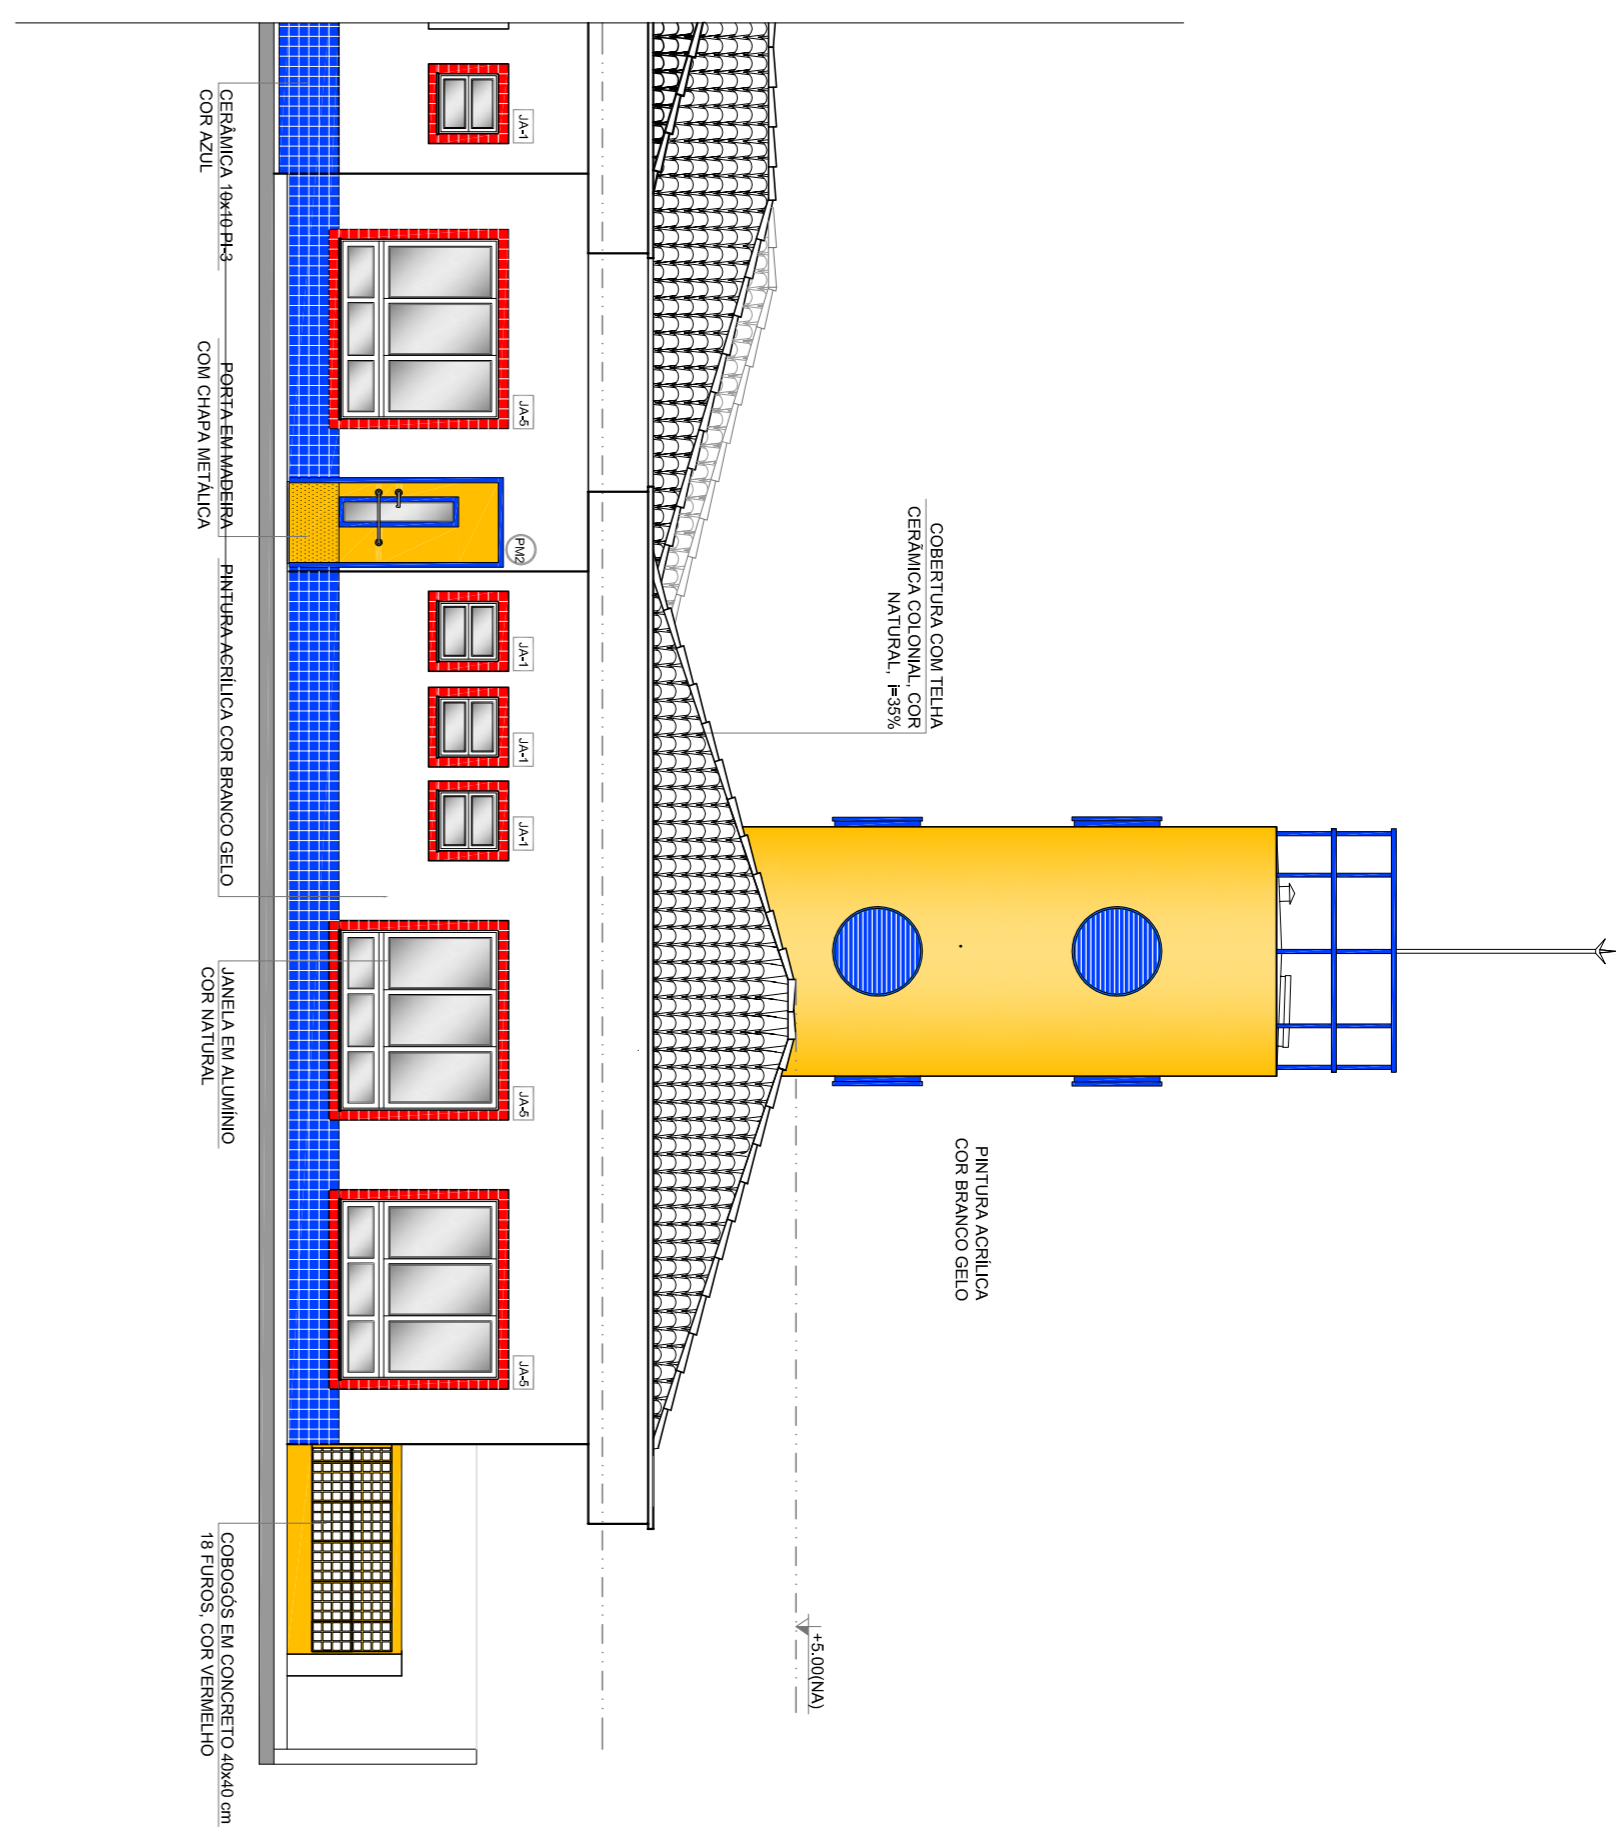

2 FACHADA 02
ESCALA 1/75

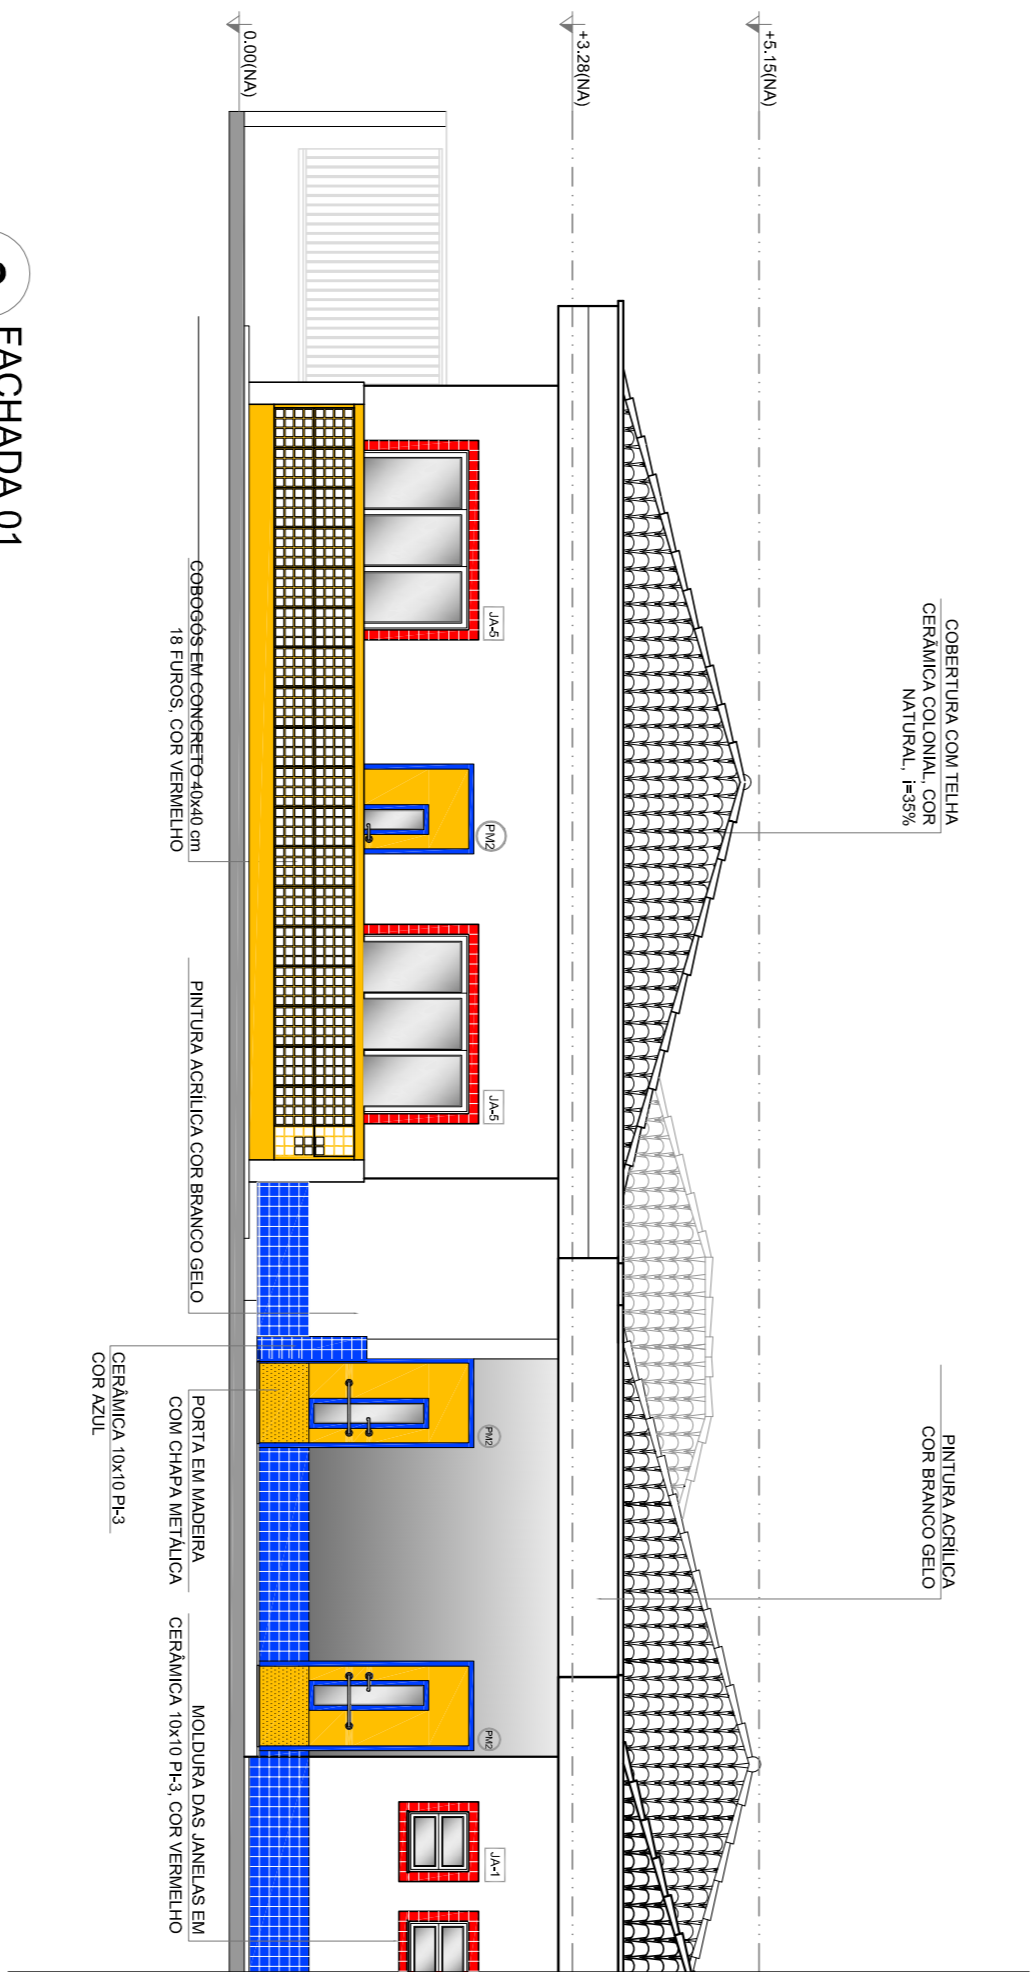

3 FACHADA 01
ESCALA 1/75

MAPA DE ESQUADRIAS

LEGENDA DE PORTAS - PORTAS EM MADEIRA COM PINTURA		
REF. Dimensões (cm) Quantidade	TIPO	AMBIENTES
01 80 x 210 2	01 Porta - de madeira	Sala de atividades
02 80 x 210 2	02 Porta - de madeira	Sala de informática
		Sala de dança
		Sala de brinquedos

LEGENDA DE JANELAS - JANELAS ALUMINIO		
REF. Dimensões (cm) Quantidade	TIPO	AMBIENTES
03 60 x 60 0,38	03 Janela - de alumínio	Sala de informática
04 180 x 180 2,88	04 Janela - de alumínio	Sala de atividades

LEGENDA

05 CONCRETO (ALCANTARAL) PROTETOR DE 10mm PRISO INTERNO - SOLADO SALA DE ATIVIDADES
06 DIVISÓRIAS - DIV
07 GRANITO CINZA ANOCORINHA - esp. 2cm - lab. 150cm - SANTIAGO INFANTIL / PROLADINO
08 BANCADAS - B
09 GRANITO CINZA ANOCORINHA - esp. 2cm - lab. 238cm 60x60cm in - SANTIAGO INFANTIL / PROLADINO
10 GRANITO CINZA ANOCORINHA - esp. 2cm - lab. 473cm 60x60cm in - SANTIAGO INFANTIL / PROLADINO

ESPECIFICAÇÕES

<input type="checkbox"/> PISO	1 - CONCRETO DESBASTADO
	2 - CERÂMICA 40x40 cm COM BRANCO ANTIREFLEXIVANTE
	3 - PISO VINÍLICO EM MANEIRA ESCAMA
	4 - BLOCO INTERTRAVADO DE CONCRETO
	5 - AREIA DE GRAVIA SINTÉTICA
<input type="checkbox"/> PAREDE	1 - ALV. PINTURA PVA LATEX BRANCO NÍVE SOBRE MASSA CORRIDA PVA
	2 - PINTURA ACRÍLICA
	3 - CERÂMICA COM BRANCO SÓLIDO COM ACABADO E PINTURA ACRÍLICA
	4 - PINTURA ACRÍLICA
	5 - CERÂMICA AZUL, VERDE E PINTURA ACRÍLICA
<input type="checkbox"/> TETO	1 - ALV. PINTURA PVA LATEX BRANCO NÍVE SOBRE MASSA CORRIDA PVA

RESERVADA PARA A REPRODUÇÃO E APLICAÇÃO DESENO SEM OBSERVAÇÃO E SEQUÊNCIA DE MESMO NÍVEL DA EDIFICAÇÃO EXISTENTE

NOTAS

- MEDIDAS E NÍVEIS EM METROS
- VERIFICAR POSIÇÃO EXATA DOS PILARES NO PROJETO ESTRUTURAL
- PARA ALTERAÇÃO DAS CORES INTERNAS DAS PAREDES CONSULTAR O CADERNO DE ESTUDO DE CORES
- EM CASO DE CONFLITO DE INFORMAÇÕES ENTRE O PROJETO GRÁFICO E O CADERNO DE ESPECIFICAÇÕES, PREVALECE A INFORMAÇÃO CONTIDA NO DESENHO
- ALTERAÇÕES NESTE PROJETO SOMENTE COM AUTORIZAÇÃO EXPRESSA DO FNDE

REFERÊNCIAS:

- PLANO DE QUANTITATIVOS E TIPOLOGIA ESPECÍFICA DO PROJETO
- MANUAL DE BANCADAS
- MANUAL DE PROJETO
- ESTUDO DE CORES

FNDE *Fundo Nacional de Desenvolvimento da Educação* Ministério da Educação

BRASIL *República Federativa do Brasil* País Rico e País Sem Pobreza

PROJETO PADRÃO - FNDE

PROPRIETÁRIO: FUNDO NACIONAL DE DESENVOLVIMENTO DA EDUCAÇÃO - FNDE

ENCOMENDADO: MUNICÍPIO - UF:

PROPRIETÁRIO: RESP. TÉCNICO: CREA:

AUTOR DO PROJETO: CNU:

DLFO: CREA: RA:

PROGRAMA PROINFÂNCIA - AMPLIAÇÃO PROJETO TIPO C

PROJETO DE ARQUITETURA

COORDENADOR: CGEST - Coordenação Geral de Infraestrutura Educacional

BLOCO AMPLIAÇÃO PLANTA BAIXA FACHADAS

ARQ

FORMATO: A1(90x120)


REVISÃO: R-00

ESCALA: 1/75

DATA EMISSÃO: SETEMBRO/2015

PÁGINA: 02/10

ABRIGANTES	CODIGOS	DESCRIÇÃO
COBERTURA	01	FREESTER VERTICAL 300x - LAMINA BRANCA
COBERTURA	02	GELATINERA VERTICAL INDUSTRIAL 1000x - PORTAS
COBERTURA	03	DELA VERTICAL 1000x - PORTAS
COBERTURA	04	FÓDIO INDUSTRIAL 60x60x2000x COM QUADRADOS DE 100x100x2000x
COBERTURA	05	FÓDIO INDUSTRIAL 60x60x2000x COM QUADRADOS DE 100x100x2000x
COBERTURA	06	FÓDIO DE 60x60x2000x COM QUADRADOS DE 100x100x2000x
COBERTURA	07	FÓDIO DE 60x60x2000x COM QUADRADOS DE 100x100x2000x
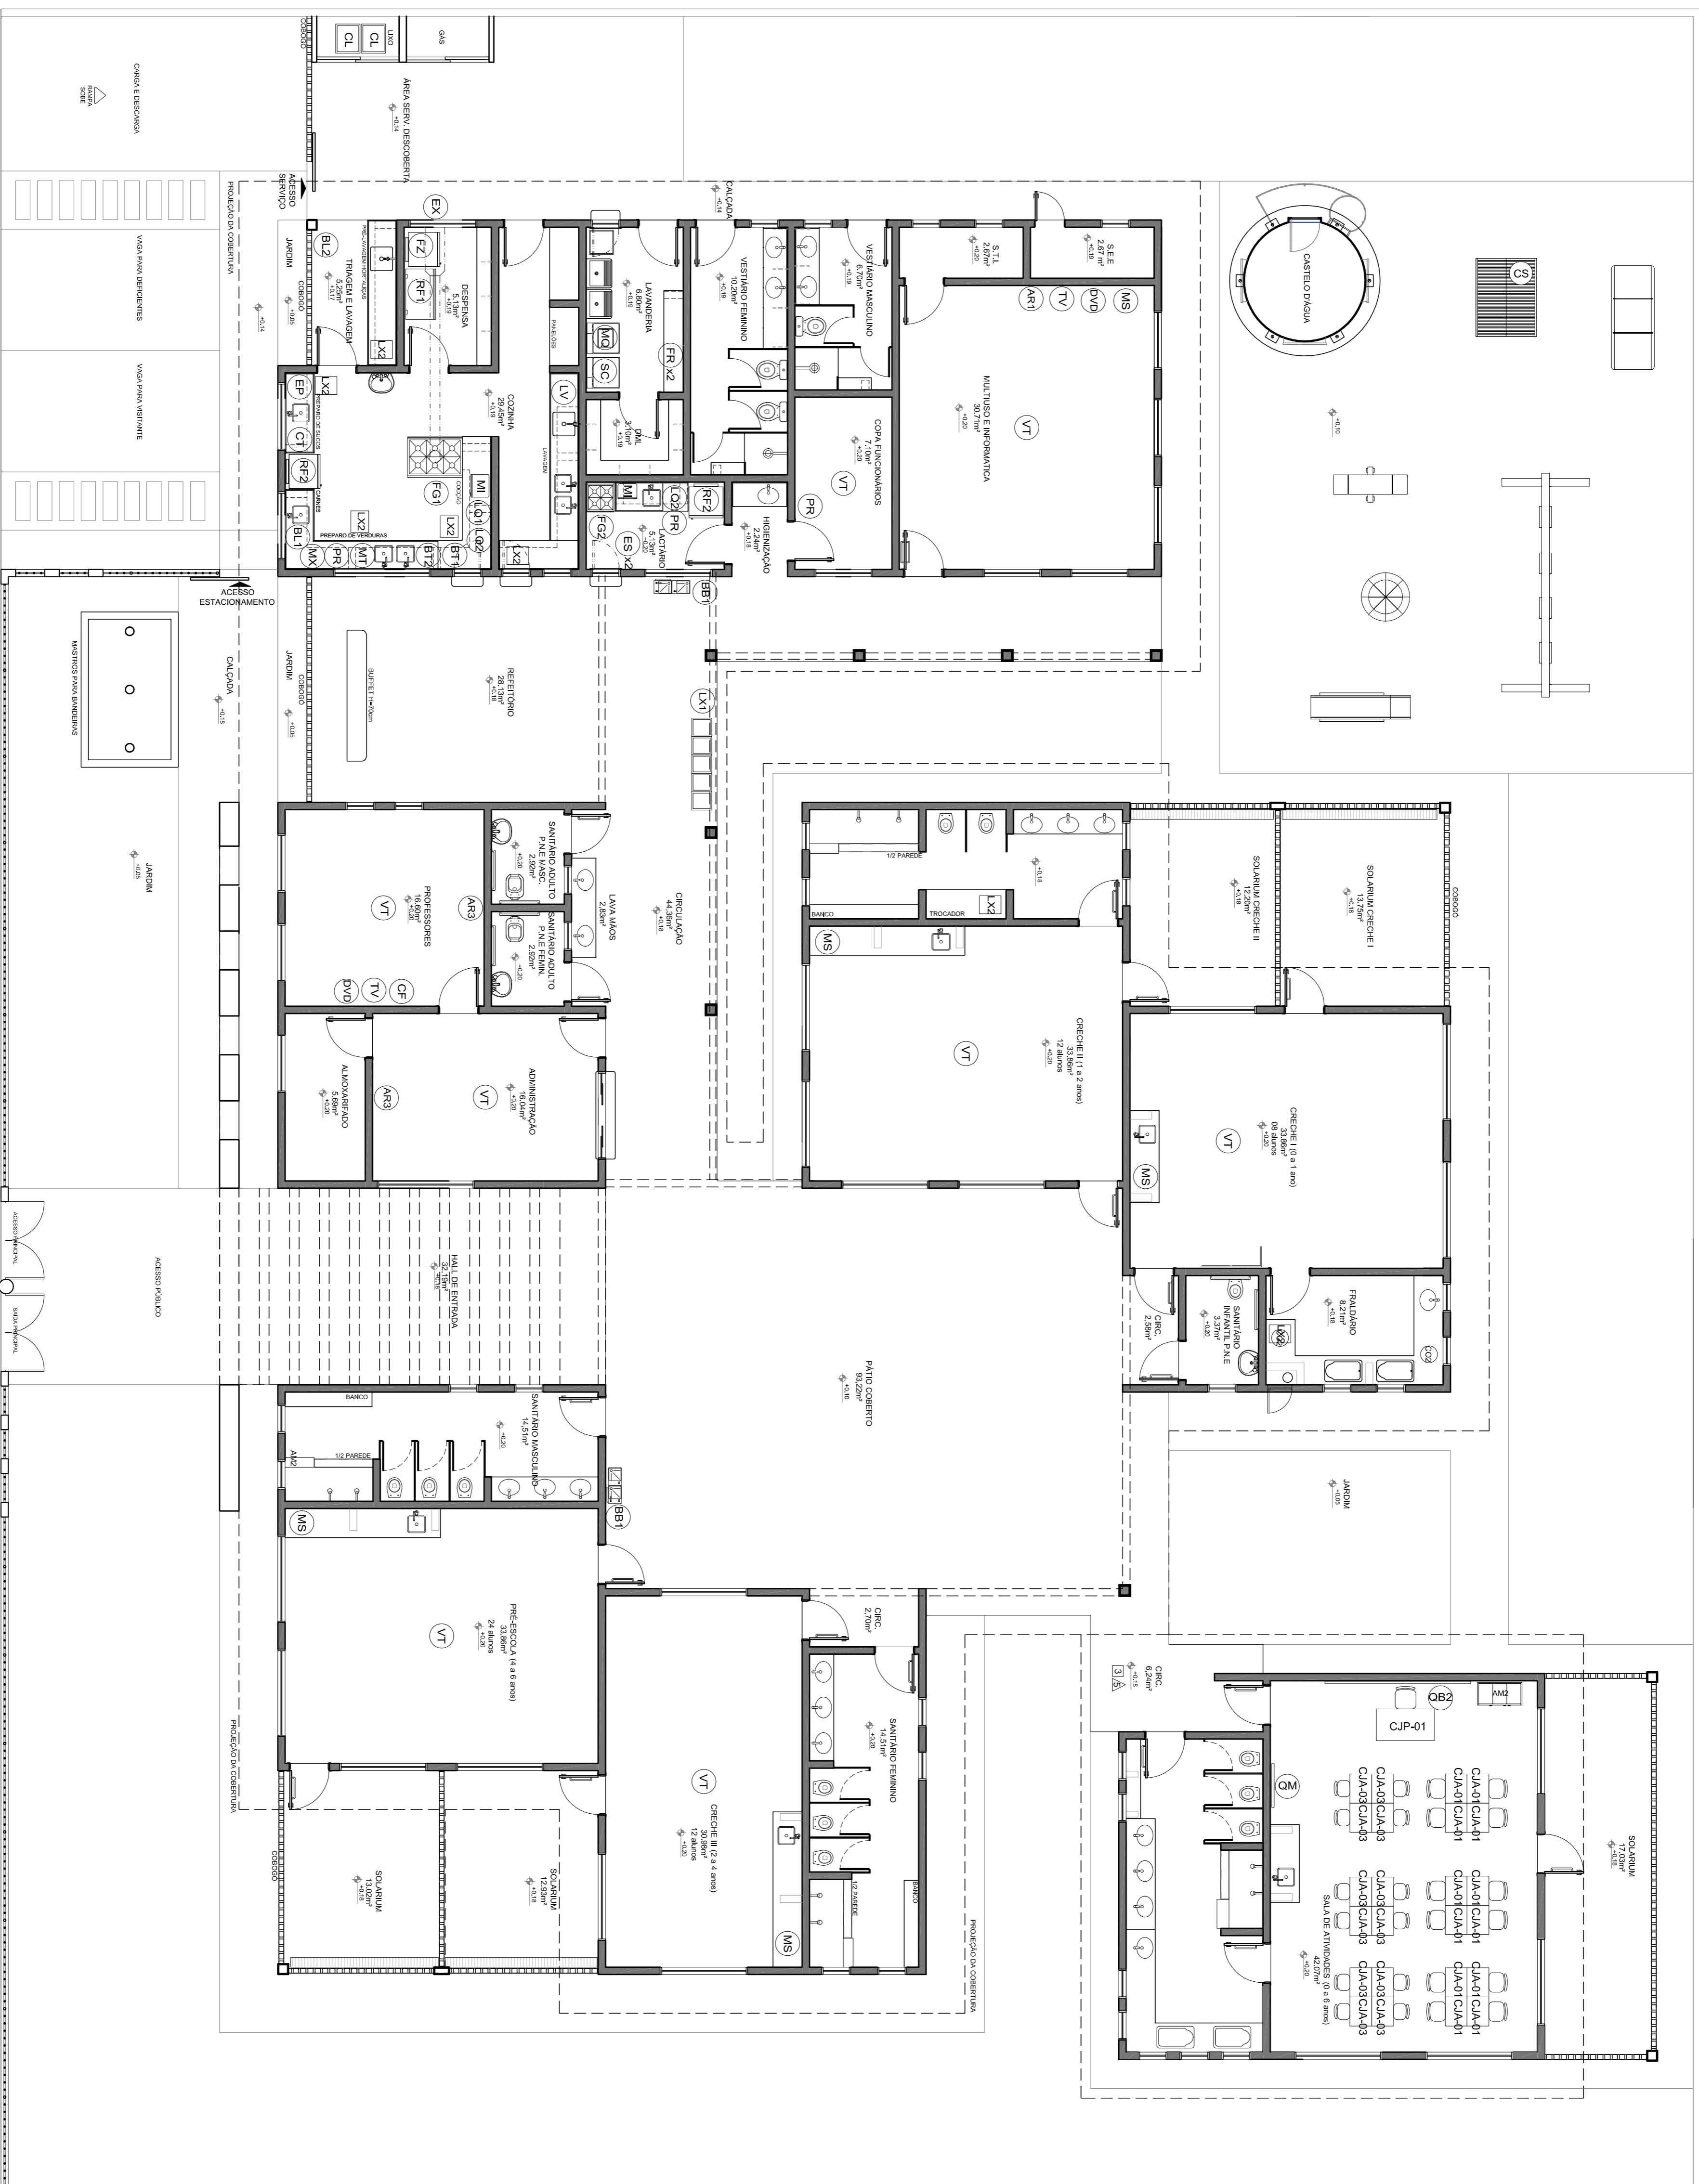

1 PLANTA BAIXA
ESCALA 1/75

QUADRO GERAL DE ÁREAS		
ÁREA DO TERRENO: 35 metros x 45 metros = 1.575,00 m ²		
ÁREA OCUPADA: 791,28 m ²	TAXA DE OCUPAÇÃO:	49,6 %
ÁREA CONSTRUIDA: 983,30 m ²	COEFICIENTE DE APROVEITAMENTO:	0,42

NOTAS

- MEDIDAS E ANVÉS EM METROS
- VERIFICAR POSIÇÃO EXATA DOS PAREDES NO PROJETO ESTRUTURAL
- PARA ALTEIÇÃO DAS CORES INTERNAS DAS PAREDES CONSULTAR O CADERNO DE ESTUDO DE CORES
- EM CASO DE SOBRIJA DE NECESSIDADES ENTRE O PROJETO GERAL E O CADERNO DE ESTUDO DE CORES, PRECISAR DE ANEXO DE NECESSIDADES DE CORES
- ALTEIÇÕES NESTE PROJETO SOMENTE COM AUTORIZAÇÃO EXPRESSA DO FIDE

REFERÊNCIAS:


- PLANTILA DE QUANTITATIVOS E TIPOLOGIA ESPECÍFICA DO PROJETO
- CADERNO DE ENCARGOS
- PROJETO DE ARQUITETURA
- ESTUDO DE CORES




PROJETO PADRÃO - FINE

PROPRIETÁRIO:	FUNDO NACIONAL DE DESENVOLVIMENTO DA EDUCAÇÃO - FINE
ENERGECIA:	
MUNICÍPIO - UF:	
PROPRIETÁRIO	
RESP. TÉCNICO	CEIA
AUTOR DO PROJETO	CAU
DIFUSÃO	CREA
OBSERVAÇÕES:	

PROGRAMA PROINFÂNCIA - AMPLIAÇÃO PROJETO TIPO C		PROJETO DE ARQUITETURA	
COORDENADOR		BLOCO AMPLIAÇÃO	
COEST - Coordenação Geral de Infraestrutura Educacional		PLANTA BAIXA - LAYOUT EQUIPAMENTOS	
FORMATO (SALA/BR)	REVISÃO	ESCALA	FINALIDADE
	ROAD	1/75	ARQ
		DATA/REVISÃO	
		SETEMBRO/2015	04/10

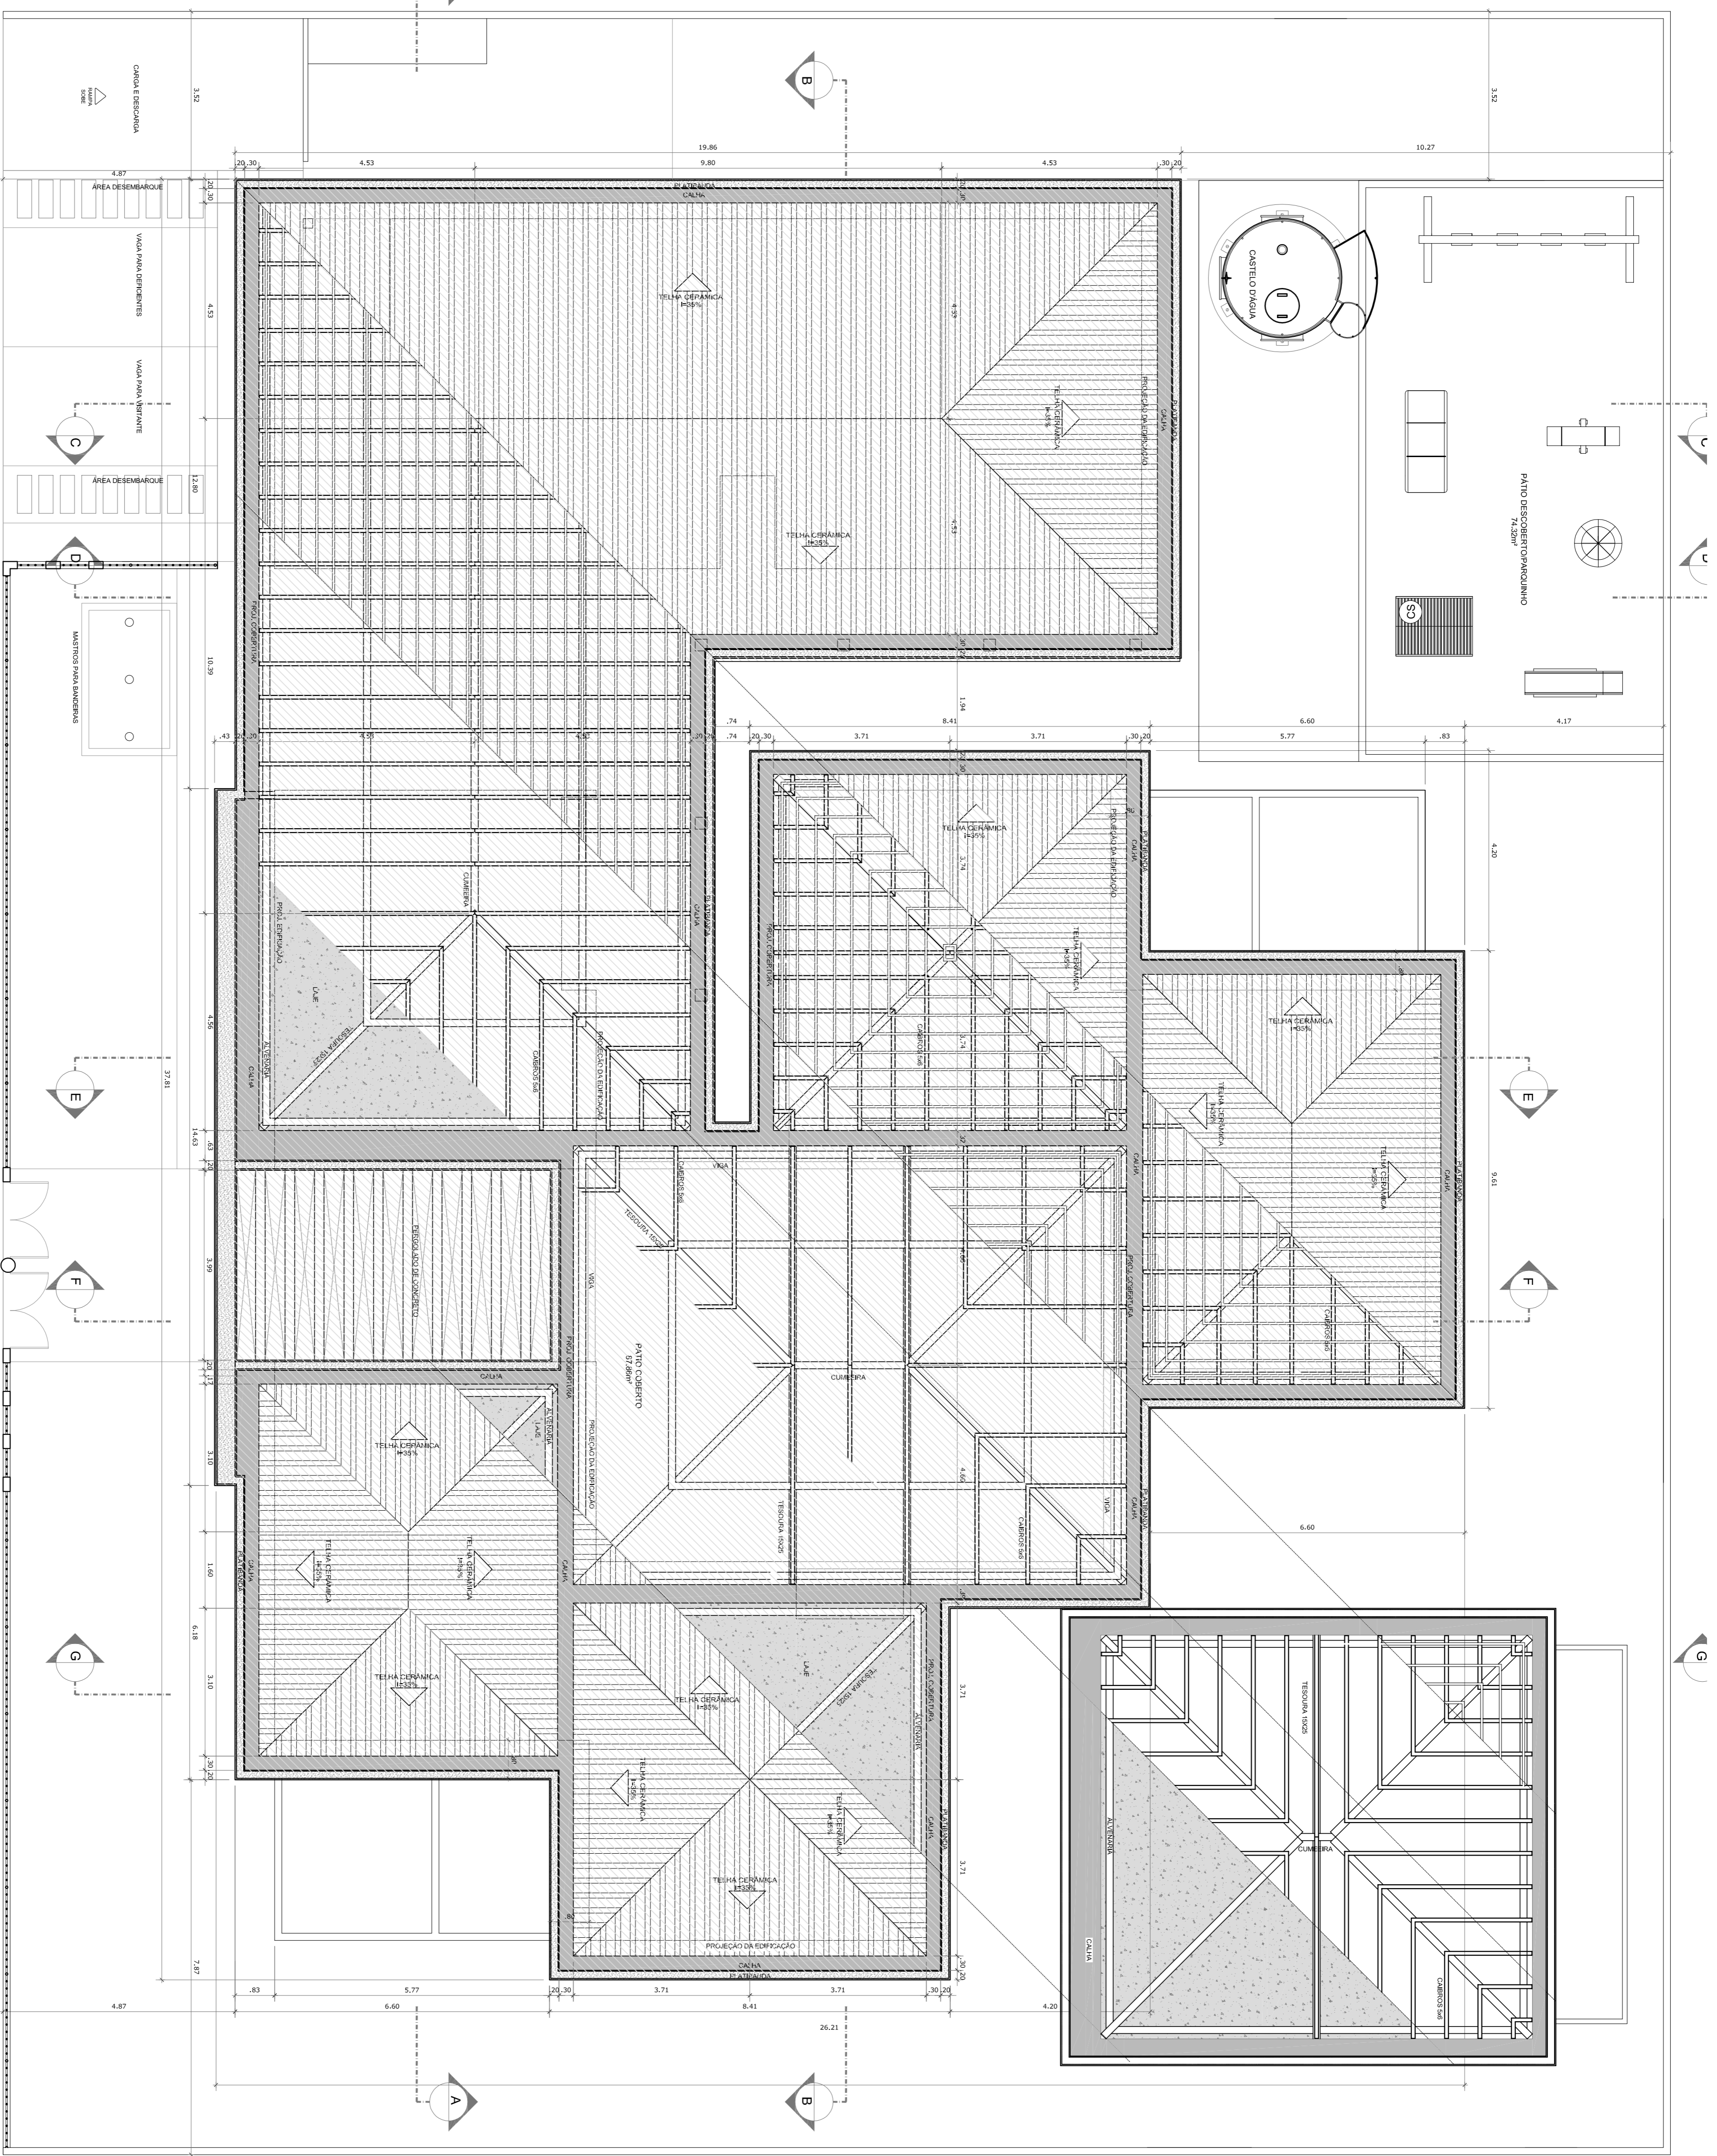

1 PLANITA BAIXA - COBERTURA
ESCALA 1/75

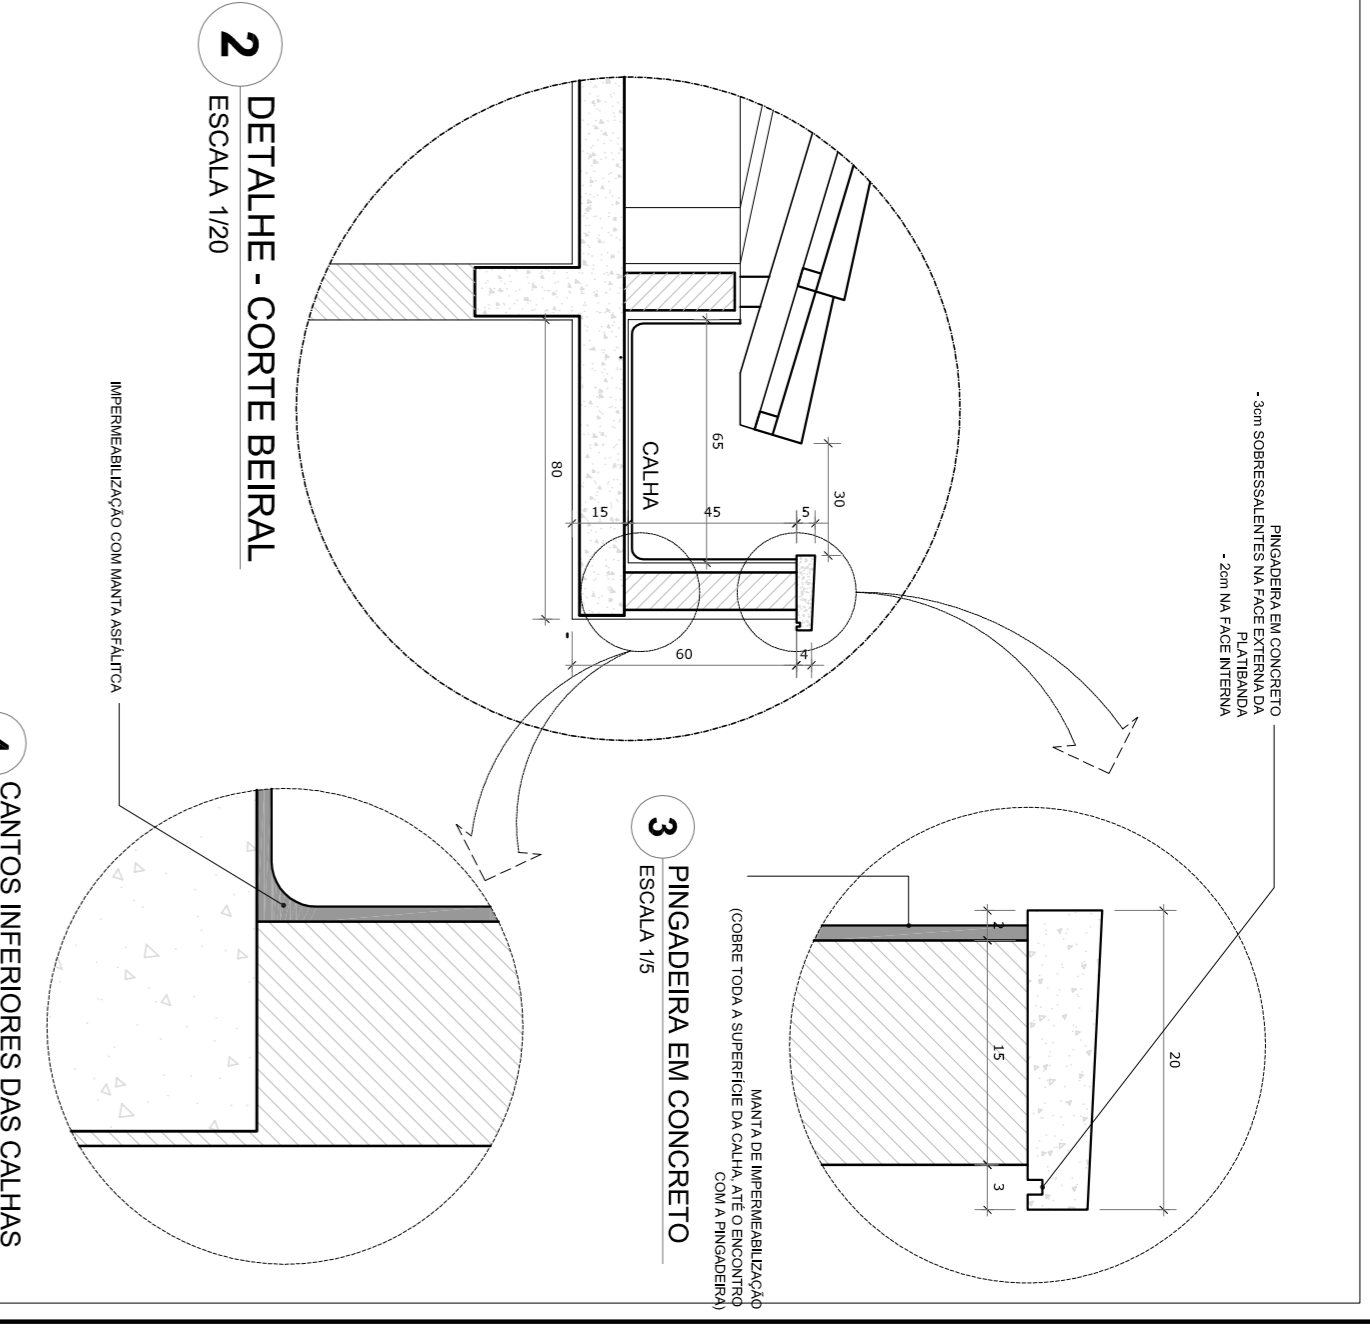

2 DETALHE - CORTE BEIRAL
ESCALA 1/20

3 PINGADEIRA EM CONCRETO
ESCALA 1/5

4 CANTOS INTERIORES DAS CALHAS
ESCALA 1/5

NOTAS

- MEDIAS E NÍVEIS EM METROS
- VERIFICAR POSIÇÃO EXATA DOS PILARES NO PROJETO ESTRUTURAL
- PARA ALTERAÇÃO DAS CORES INTERNAS DAS PAREDES CONSULTAR O CADERNO DE ESTUDO DE CORES
- EM CASO DE CONFLITO DE INFORMAÇÕES ENTRE O PROJETO GRÁFICO E O CADERNO DE ESPECIFICAÇÕES, PREVALECE A INFORMAÇÃO CONTIDA NO DESENHO
- ALTERAÇÕES NESTE PROJETO SOMENTE COM AUTORIZAÇÃO EXPRESSA DO INDE REFERENCIAL

PLANTA DE QUANTITATIVOS E TIPOLOGIA ESPECÍFICA DO PROJETO

- PLANILHA DE QUANTITATIVOS
- MANUAL DE PROCEDIMENTOS
- ESTUDO DE CORES

FNDE *Fundo Nacional de Desenvolvimento da Educação* **Ministério da Educação**


BRASIL *GOVERNADOR DO ESTADO DO RIO GRANDE DO NORTE* **PAÍS RICO E PAÍS SEM POBREZA**

PROJETO PADRÃO - FNDE


PROPRIETÁRIO :	FUNDO NACIONAL DE DESENVOLVIMENTO DA EDUCAÇÃO - FNDE
ENDEREÇO:	
MUNICÍPIO - UF:	
PROPRIETÁRIO	
RESP. TÉCNICO	CREA
AUTOR DO PROJETO	OU
DUFO	CREA
OBSERVAÇÕES:	

PROGRAMA PROINFÂNCIA - AMPLIAÇÃO PROJETO TIPO C


COORDENAÇÃO	AMPLIAÇÃO	ARQ
CGEST - Coordenação Geral de Infraestrutura Educacional	COBERTURA E DETALHES	
FORMATO A1 (56x841)	REVISÃO R00	ESCALA 1/75
		DATA IMPRESSÃO SETEMBRO/2015
		PÁGINA 07/10

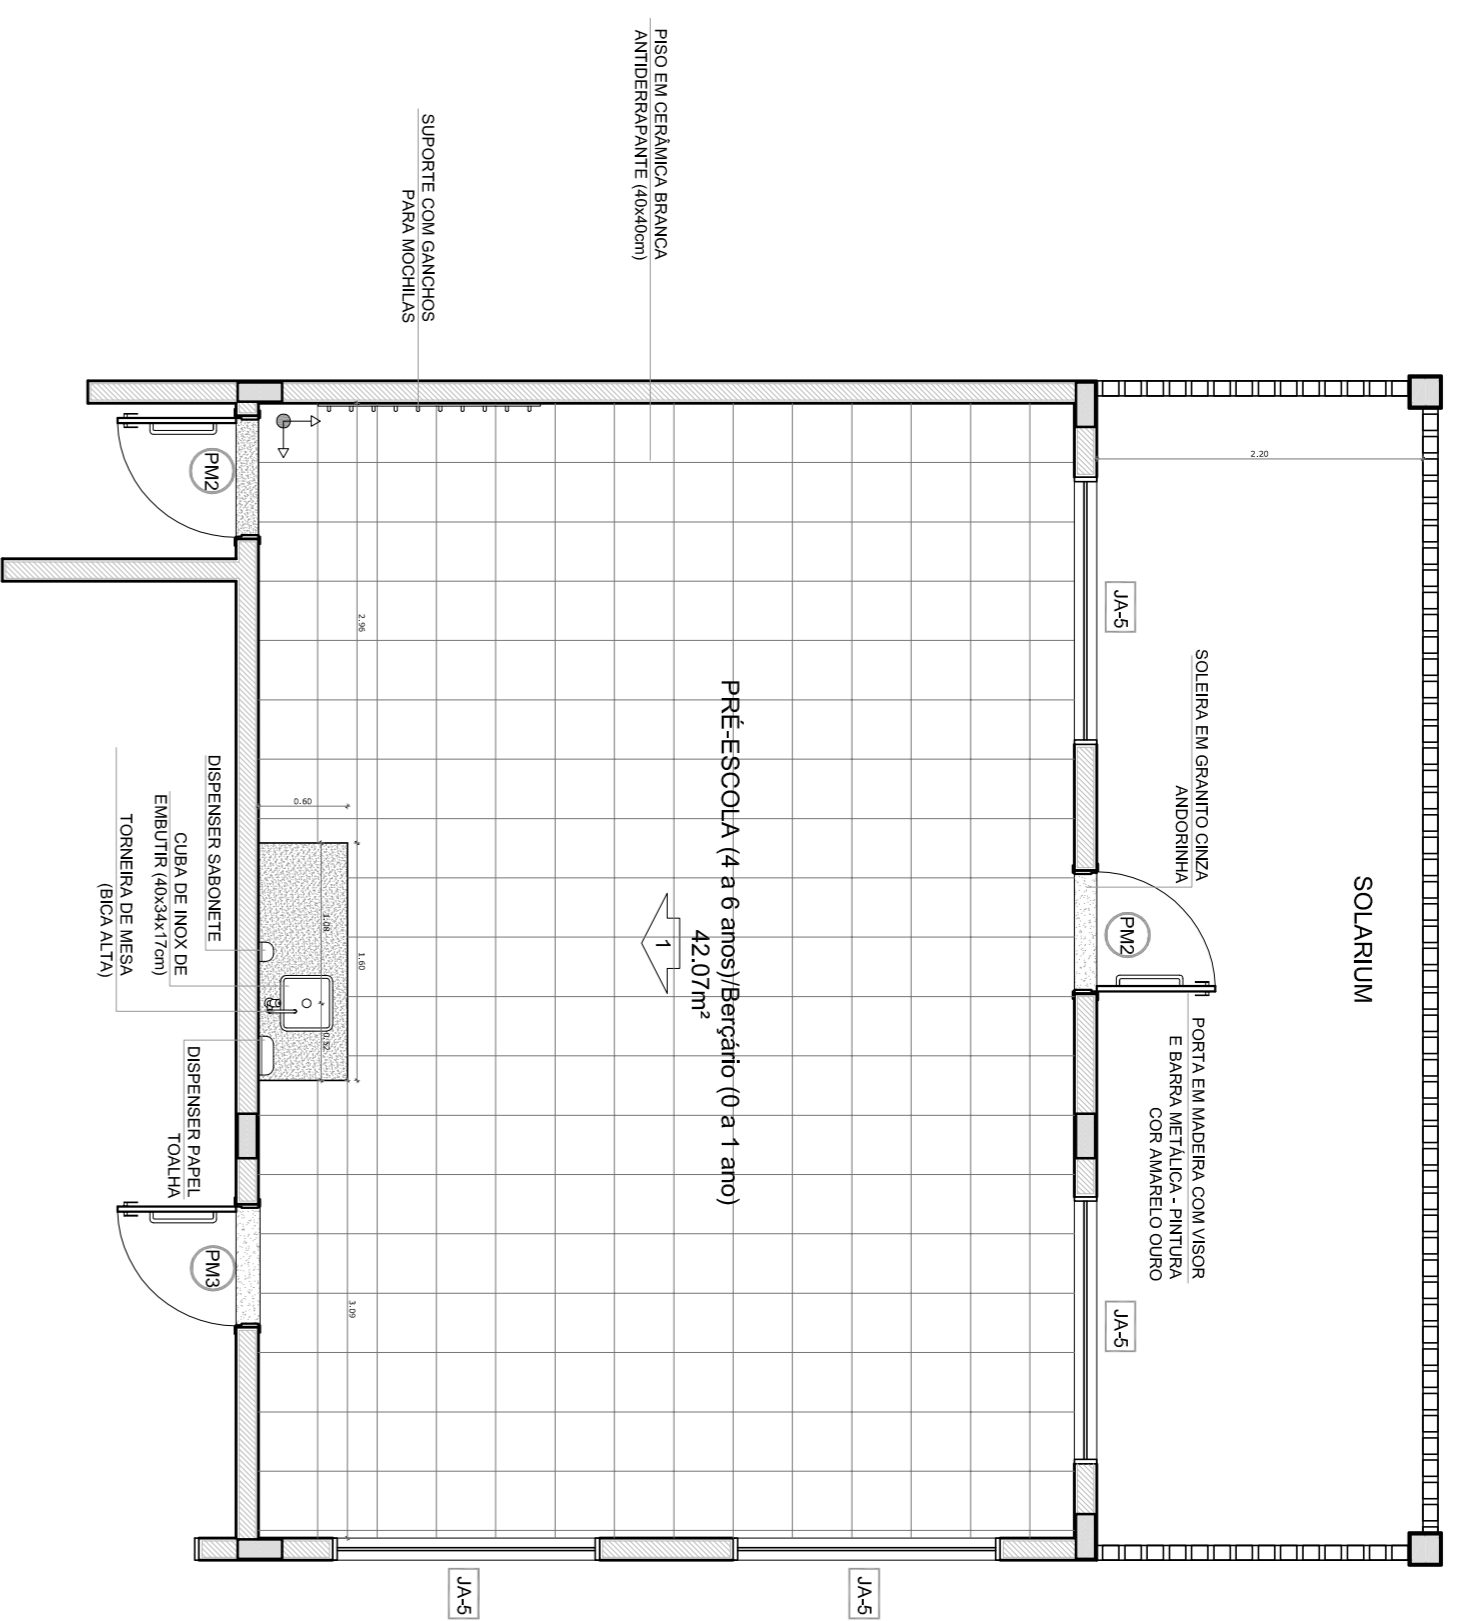

1 PLANTA BAIXA - SALA DE ATIVIDADES
ESCALA 1/50

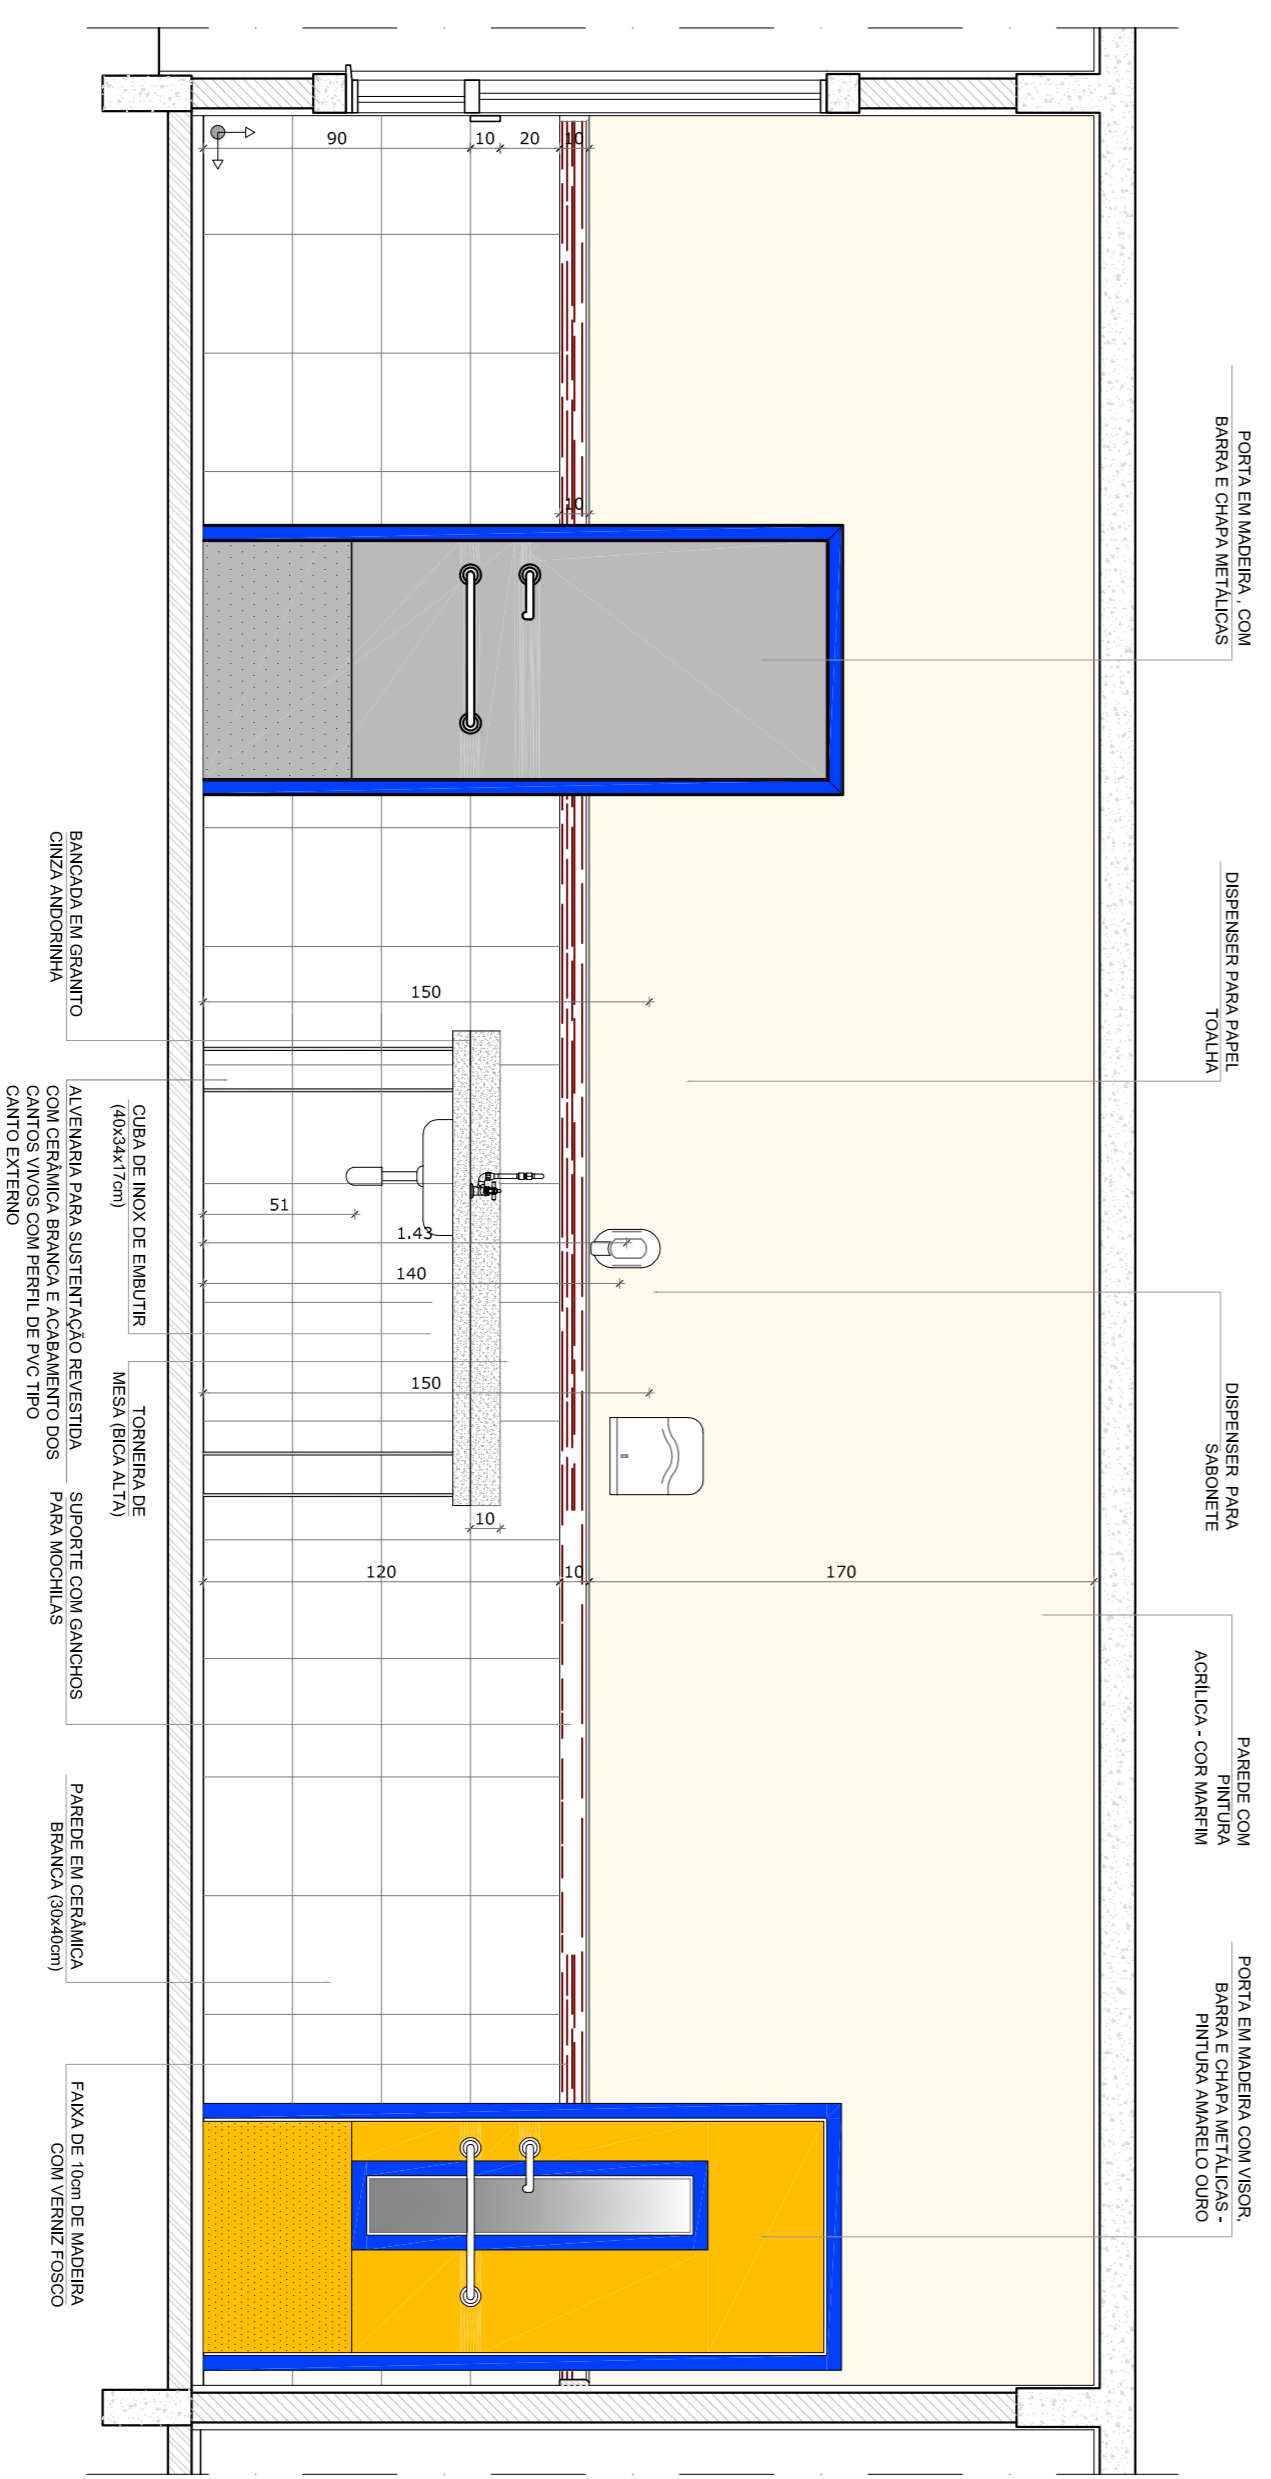

2 VISTA 1
ESCALA 1/25

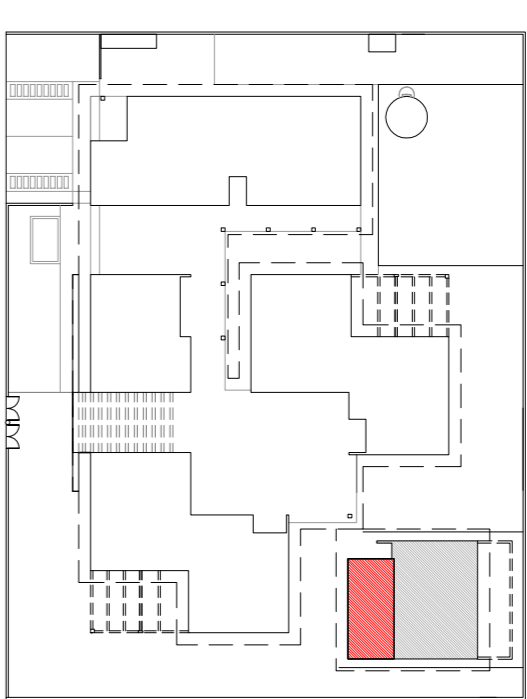

3 CROQUI DE REFERÊNCIA
ESCALA 1/500

OBSERVAÇÃO:
A PAGINAÇÃO DAS PÁGINAS DEVERÁ SEGUIR O ALINHAMENTO DO PISO.

- NOTAS
- MEDIDAS EM CENTÍMETROS
 - VERIFICAR POSIÇÃO EXATA DOS PILARES NO PROJETO ESTRUTURAL
 - VERIFICAR DETALHES CONSTRUTIVOS PERTINENTES NO PROJETO DE DETALHAMENTO
 - CORES: ALTERAÇÃO DAS CORES INTERIUS DAS PAREDES CONSULTAR O CADENHO DE ESTUDO DE CORES
 - EM CASO DE CONFLITO DE INFORMAÇÕES ENTRE O PROJETO GRÁFICO E O CADENHO DE ESPECIFICAÇÕES, PREVALECE A INFORMAÇÃO CONTIDA NO DESENHO
 - ALTERAÇÕES NESTE PROJETO SOMENTE COM AUTORIZAÇÃO EXPRESSA DO FNDE
- REFERÊNCIA:
- PLANTA DE QUANTITATIVOS E TIPOLOGIA ESPECÍFICA DO PROJETO
 - CADENHO DE ESPECIFICAÇÕES
 - ESTUDO DE CORES




PROJETO PADRÃO - FNDE

PROPRIETÁRIO :	FUNDO NACIONAL DE DESENVOLVIMENTO DA EDUCAÇÃO - FNDE		
ENDEREÇO:			
MUNICÍPIO - UF:			
PROPRIETÁRIO			
RESP. TÉCNICO	GRETA		
AUTOR DO PROJETO	DUO		
DUFO	CREA		


OBSERVAÇÕES:

**PROGRAMA PROINFÂNCIA - AMPLIAÇÃO PROJETO TIPO C
PROJETO DE ARQUITETURA**


COORDENAÇÃO	GESTÃO - Coordenação Coordenação de Infraestrutura Educação/Inf		AMPLIAÇÃO PRÉ-ESCOLA OU BERÇÁRIO DETALHAMENTO	ARQ
REVISÃO	R40	ESCALA	1/25	DATA EMISSÃO
FORMATO	A3 (BRN24X34)	SEMI-EMBUDO	2015	09/10

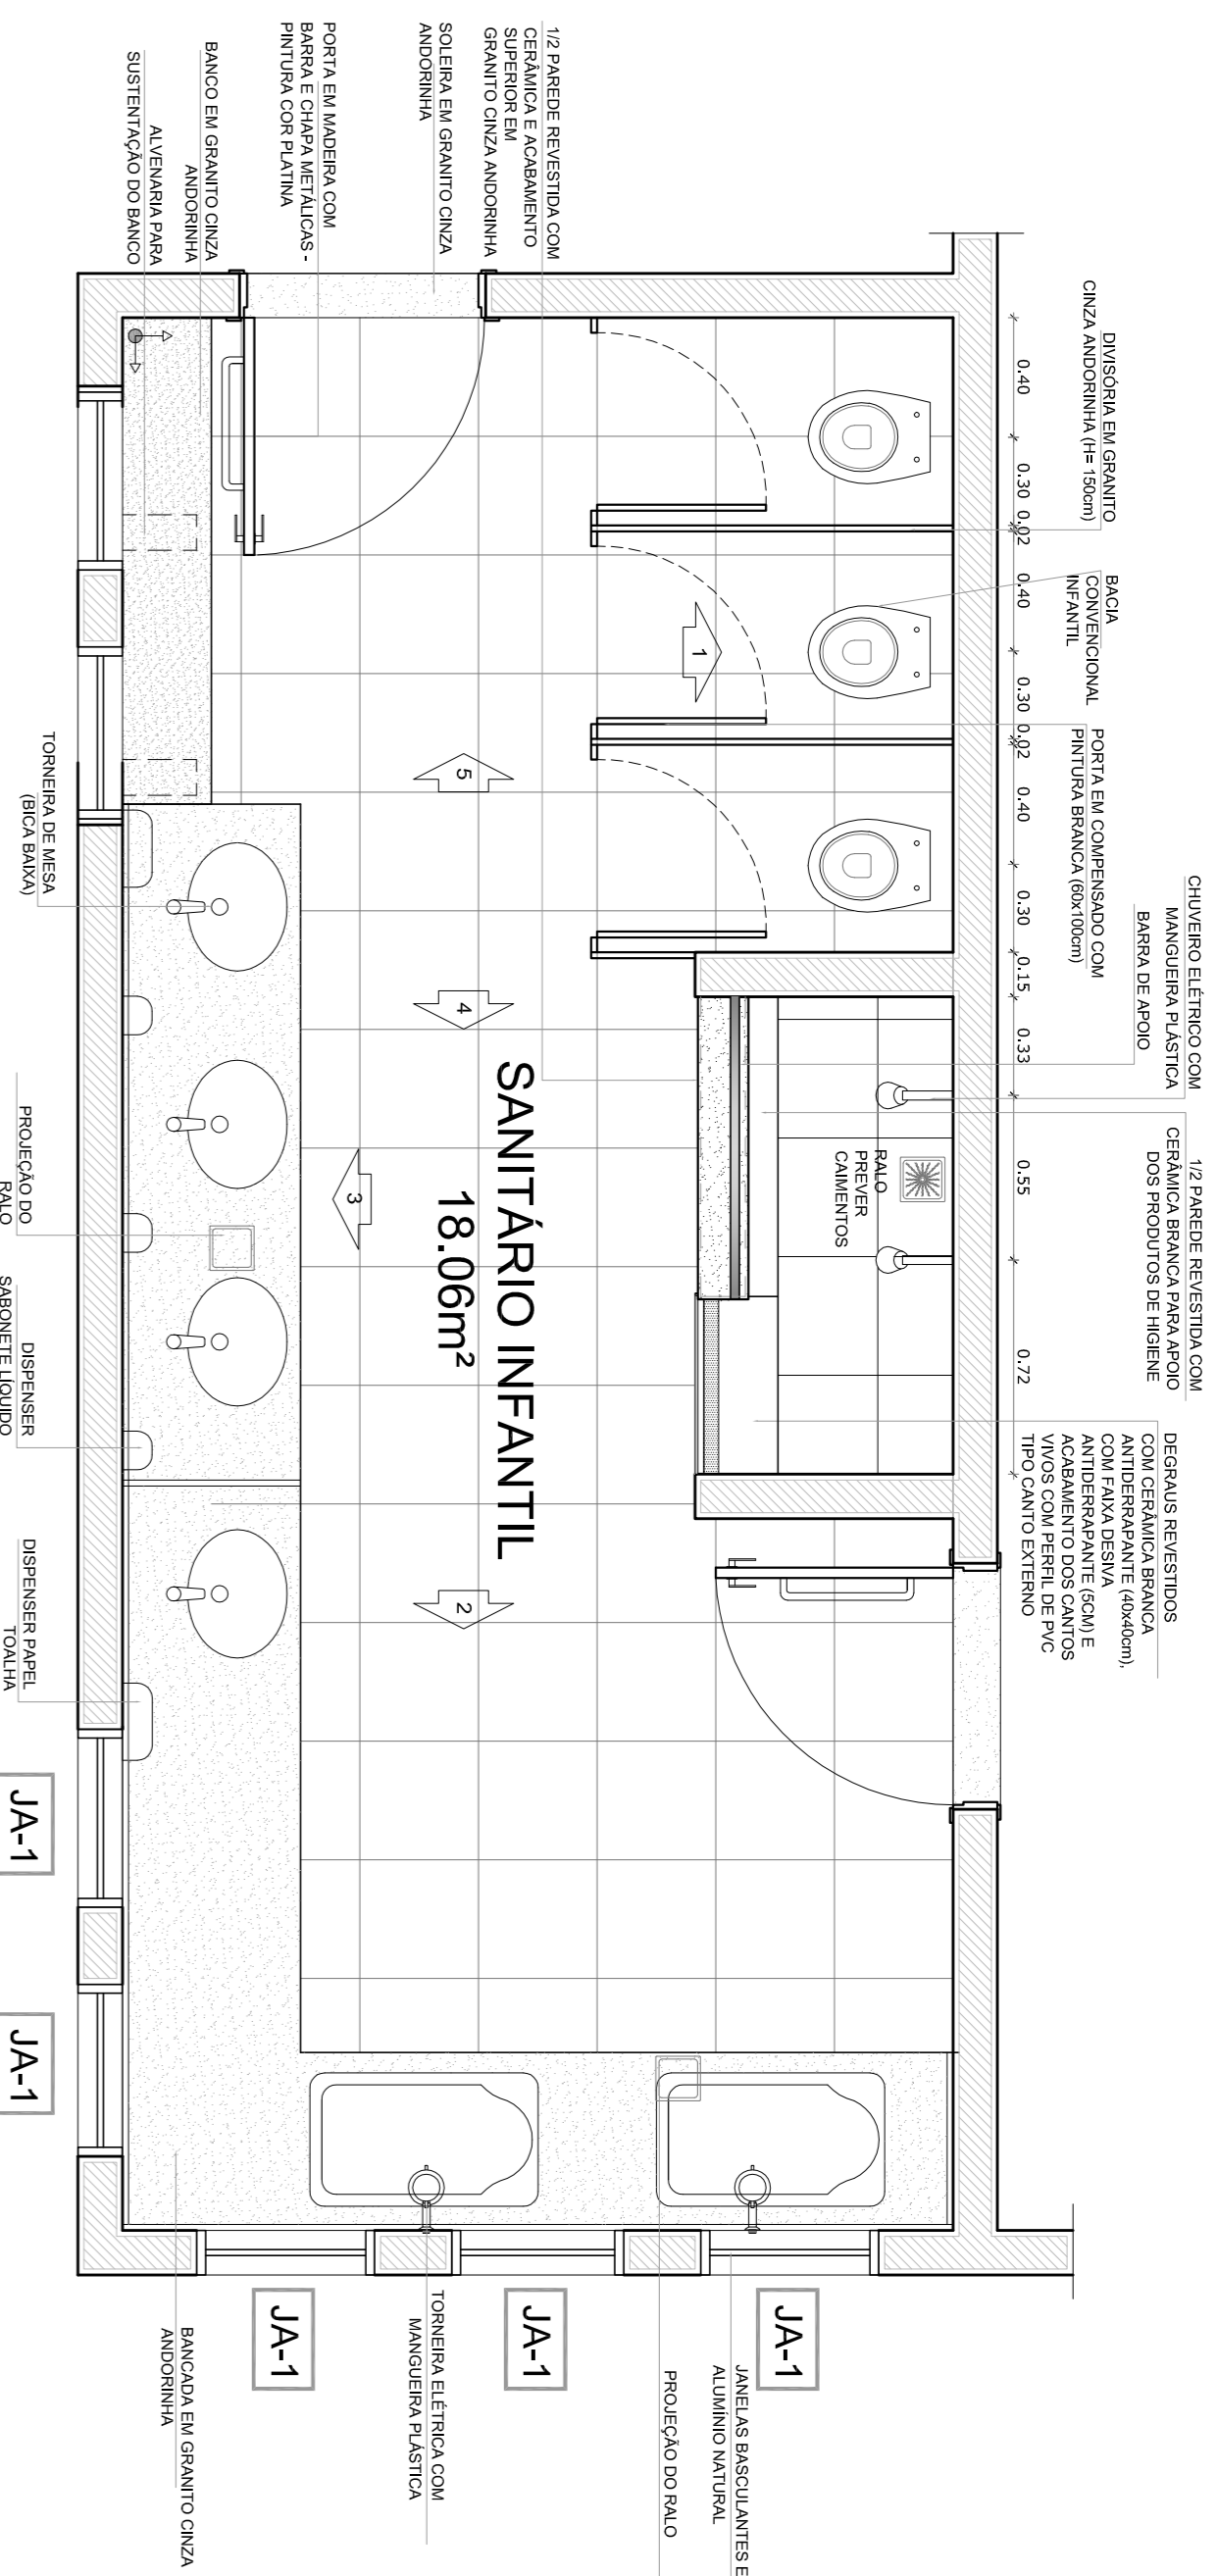



1 PLANTA BAIXA - SANITÁRIO FALDÁRIO
ESCALA 1/25

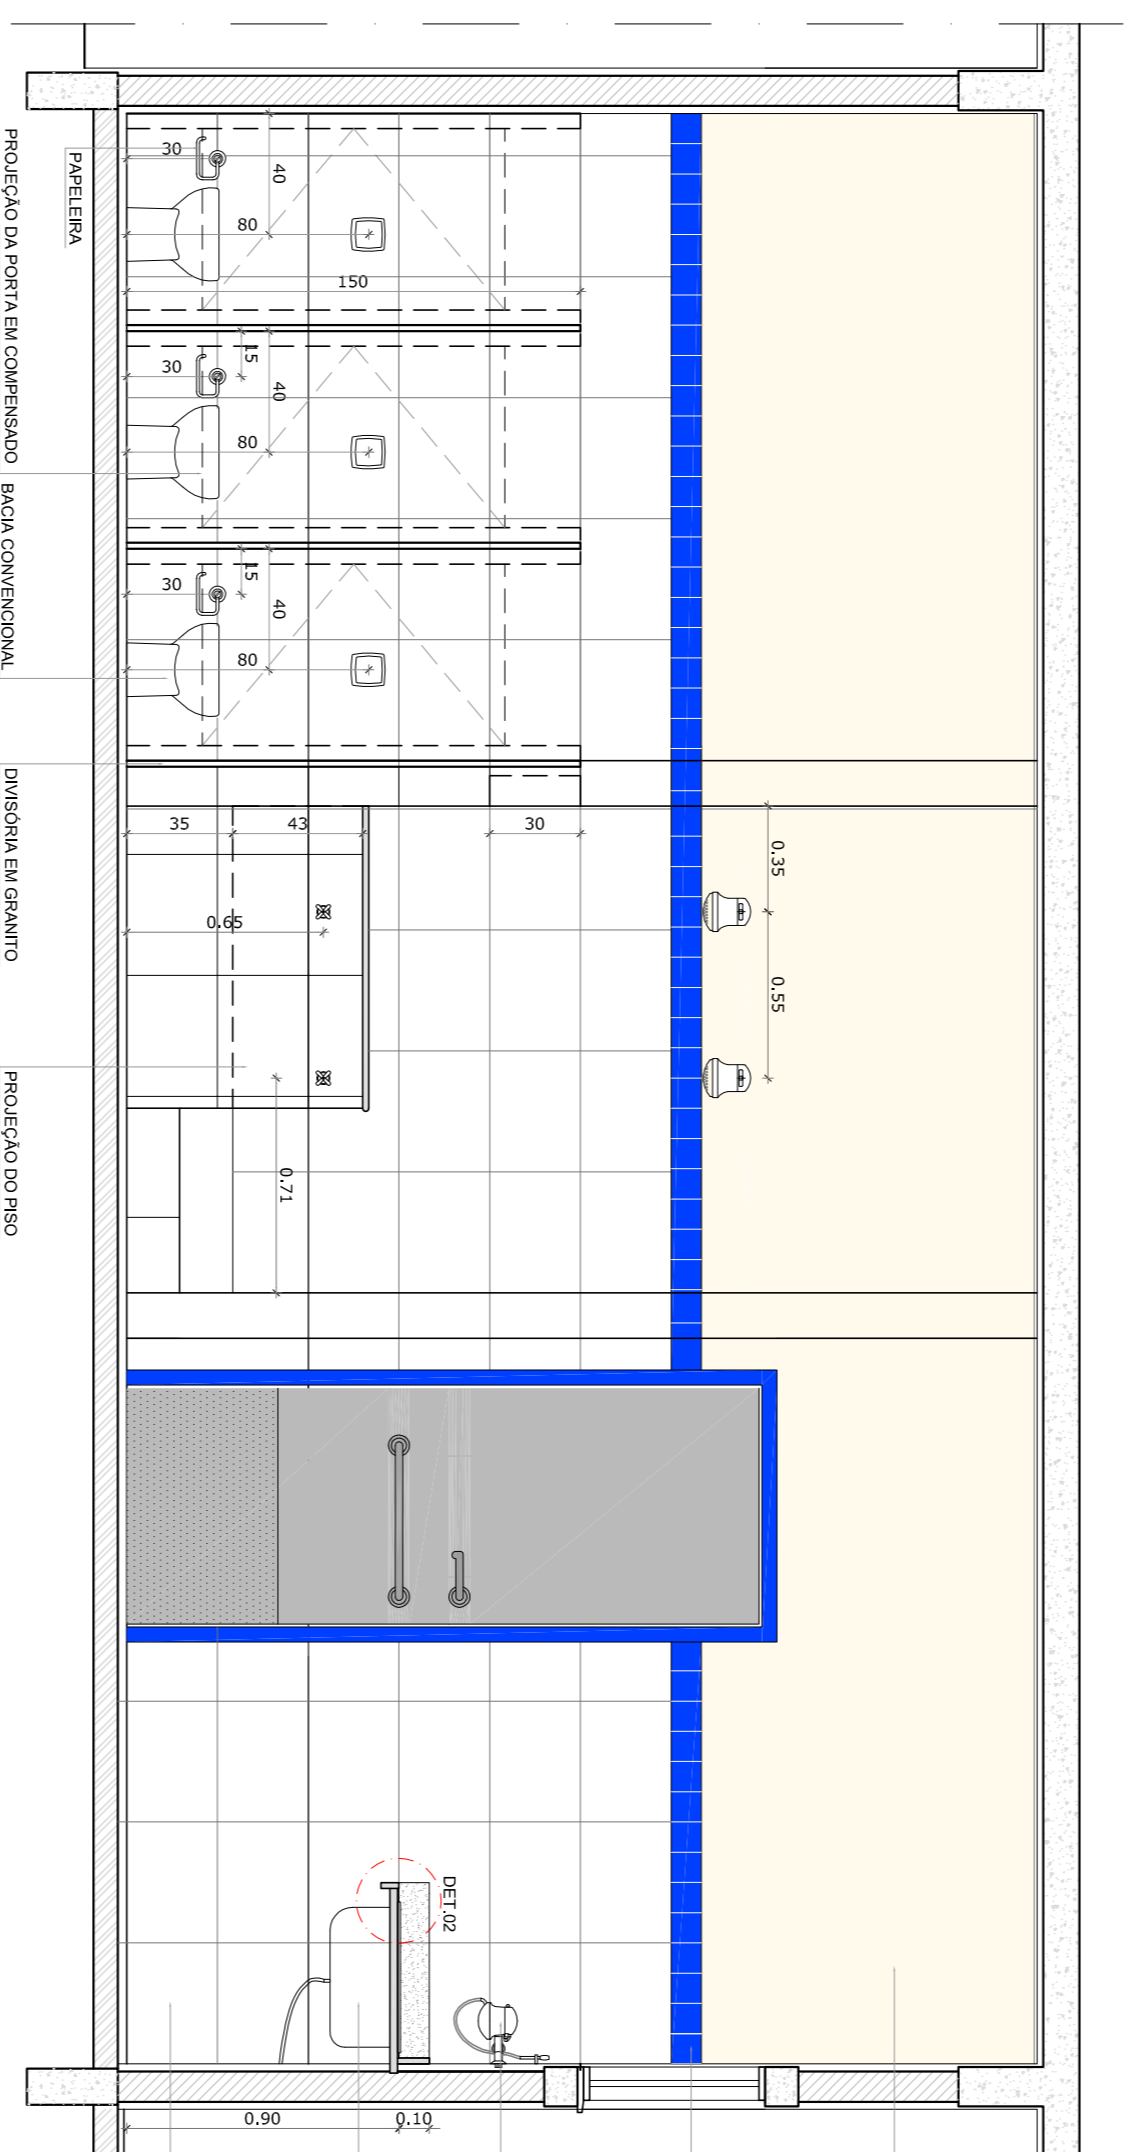


2 VISTA 1
ESCALA 1/25

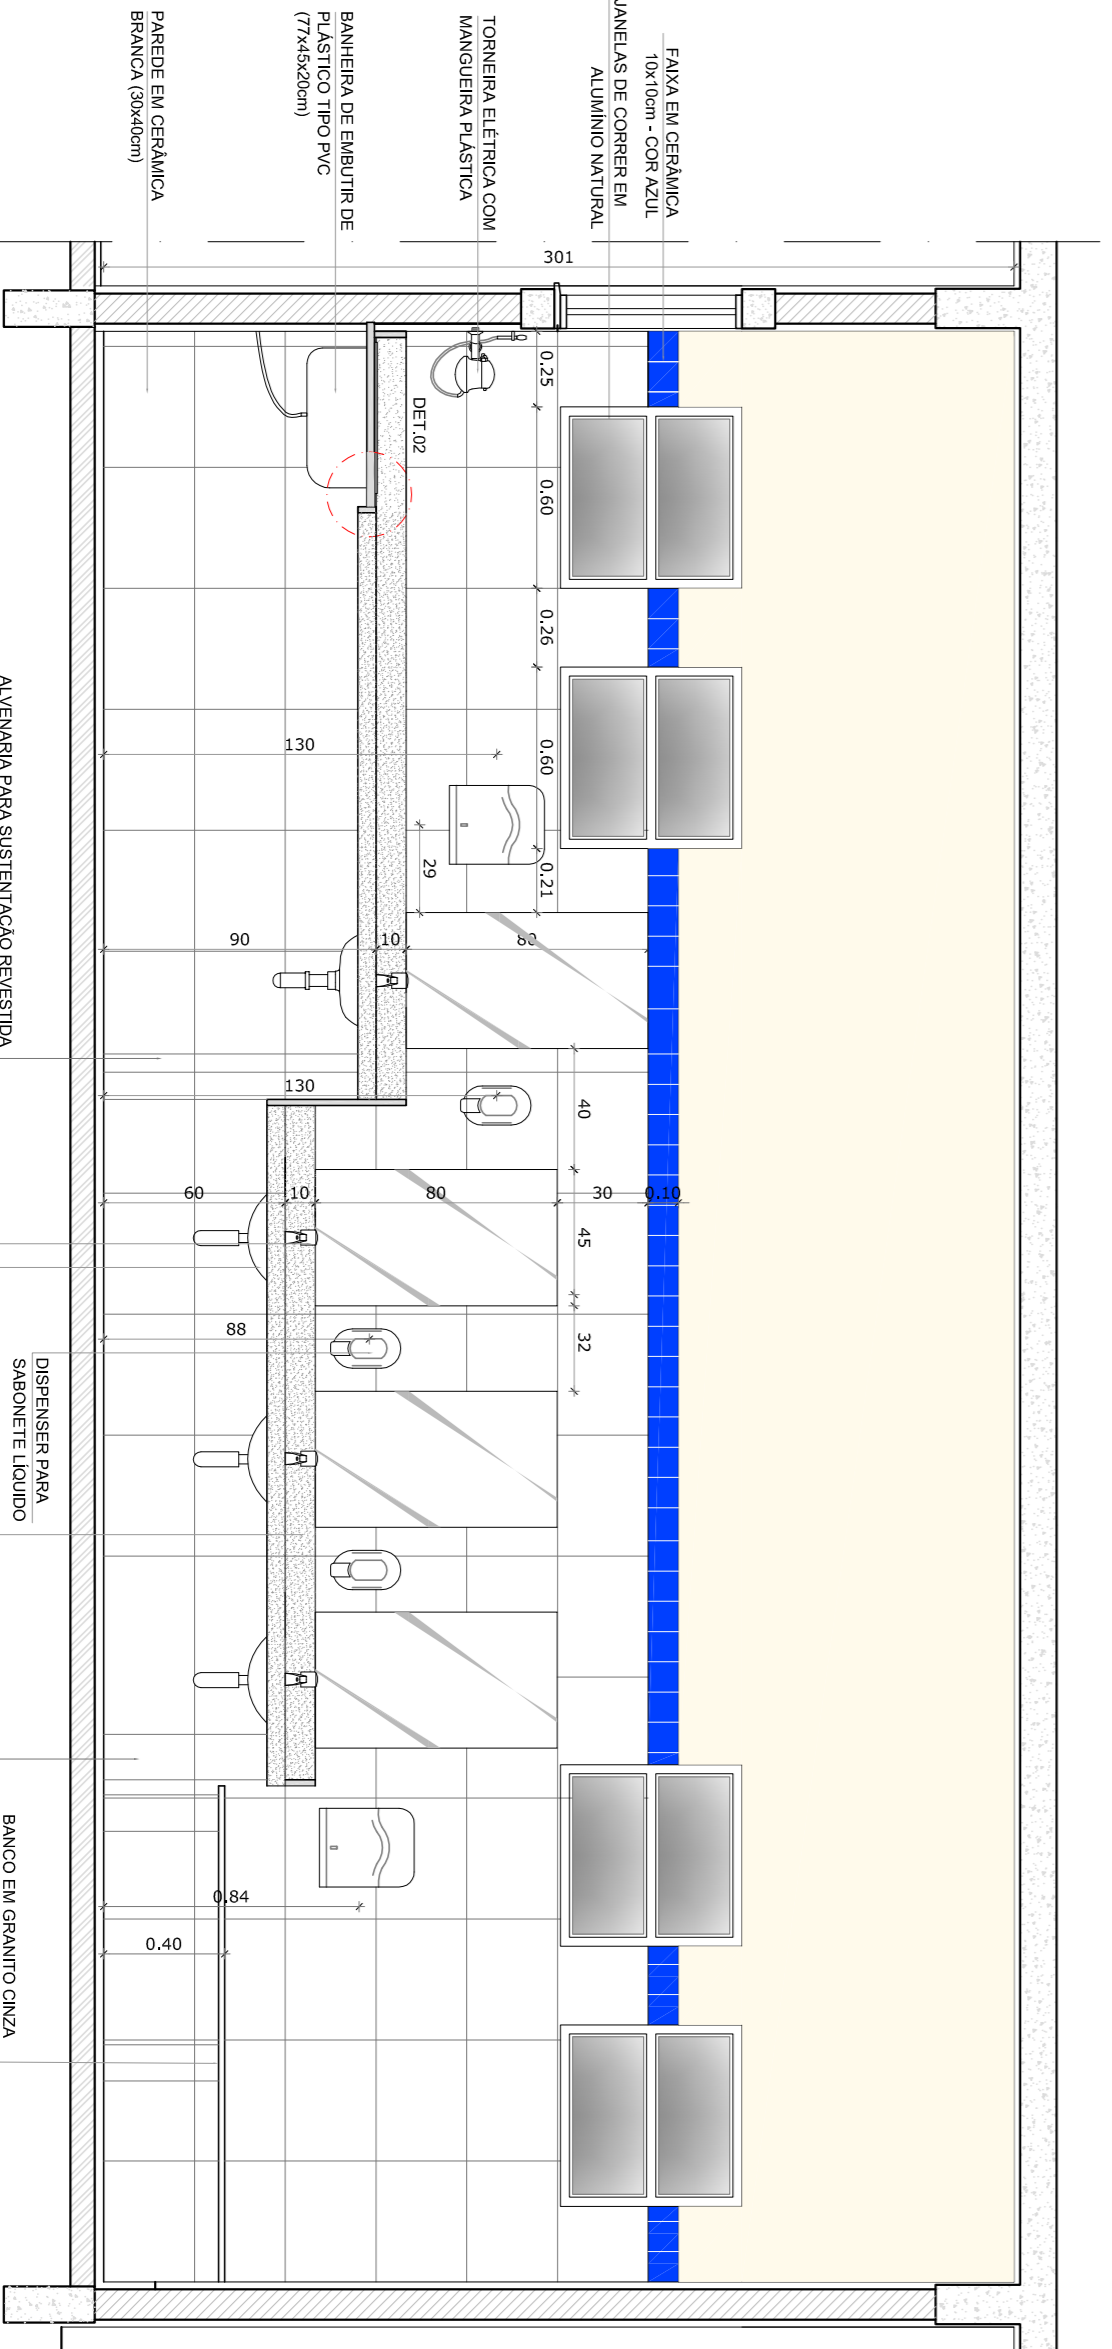


3 VISTA 3
ESCALA 1/25

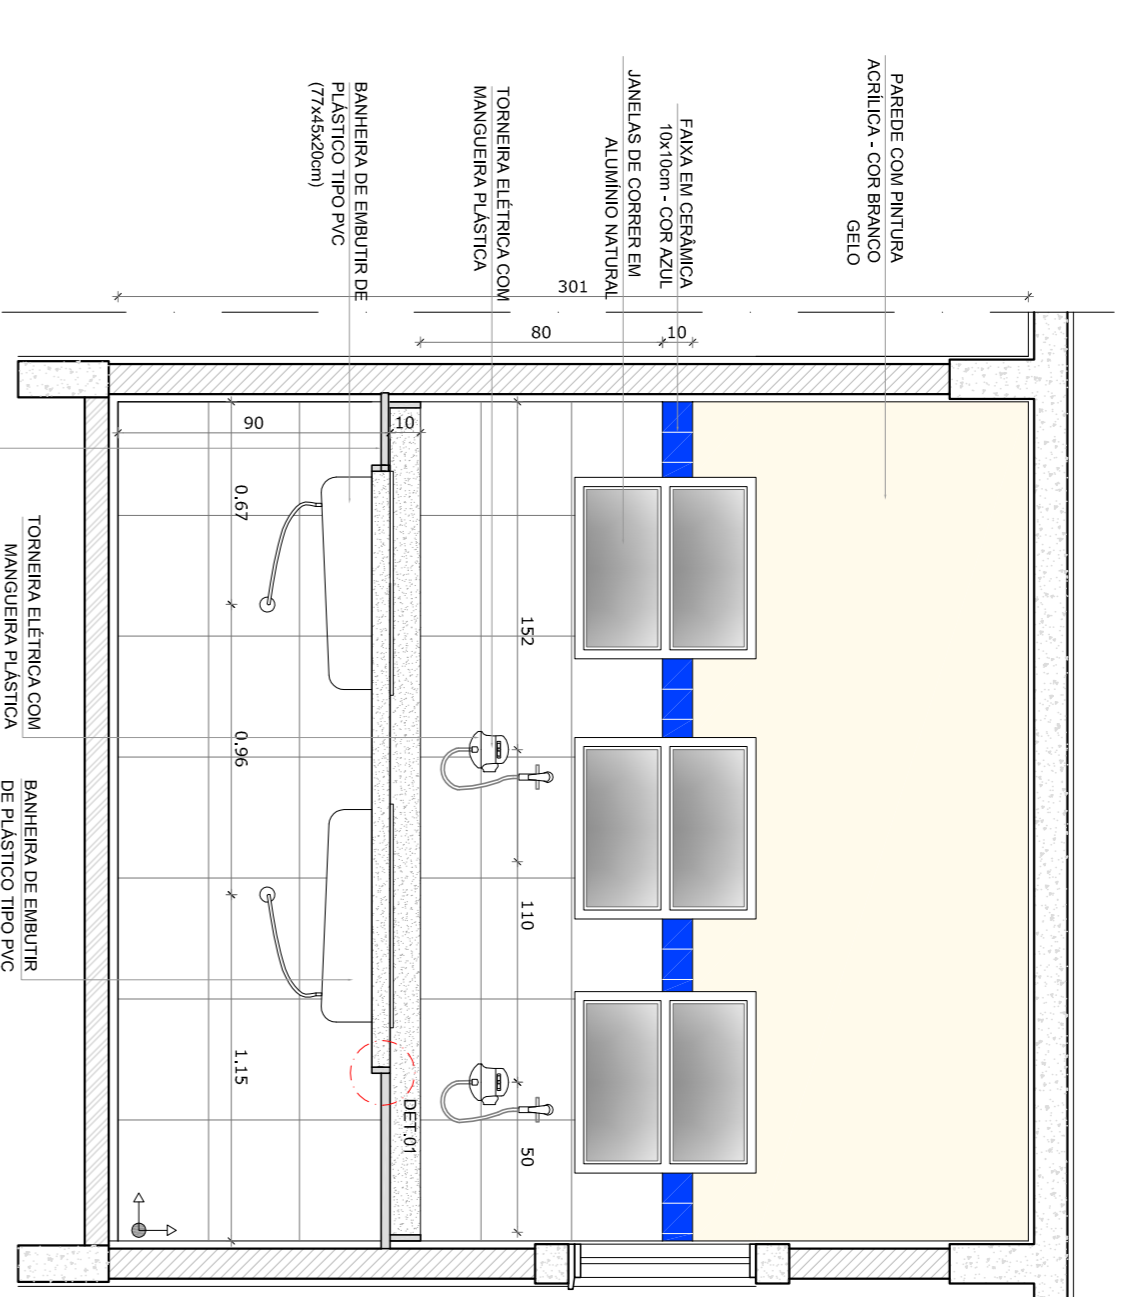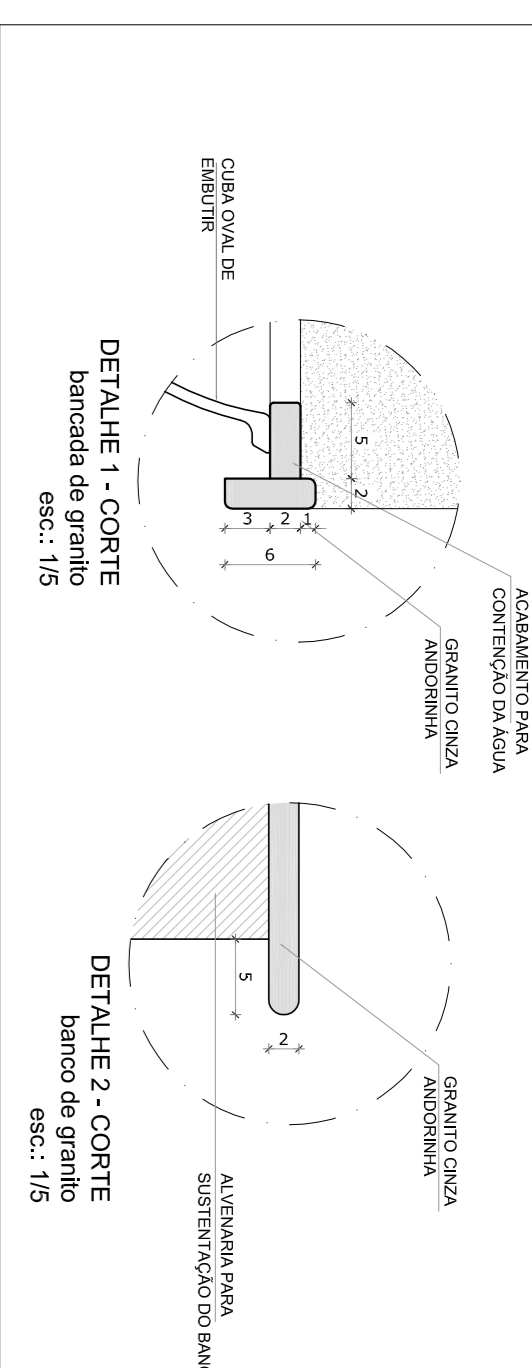

4 VISTA 2
ESCALA 1/25

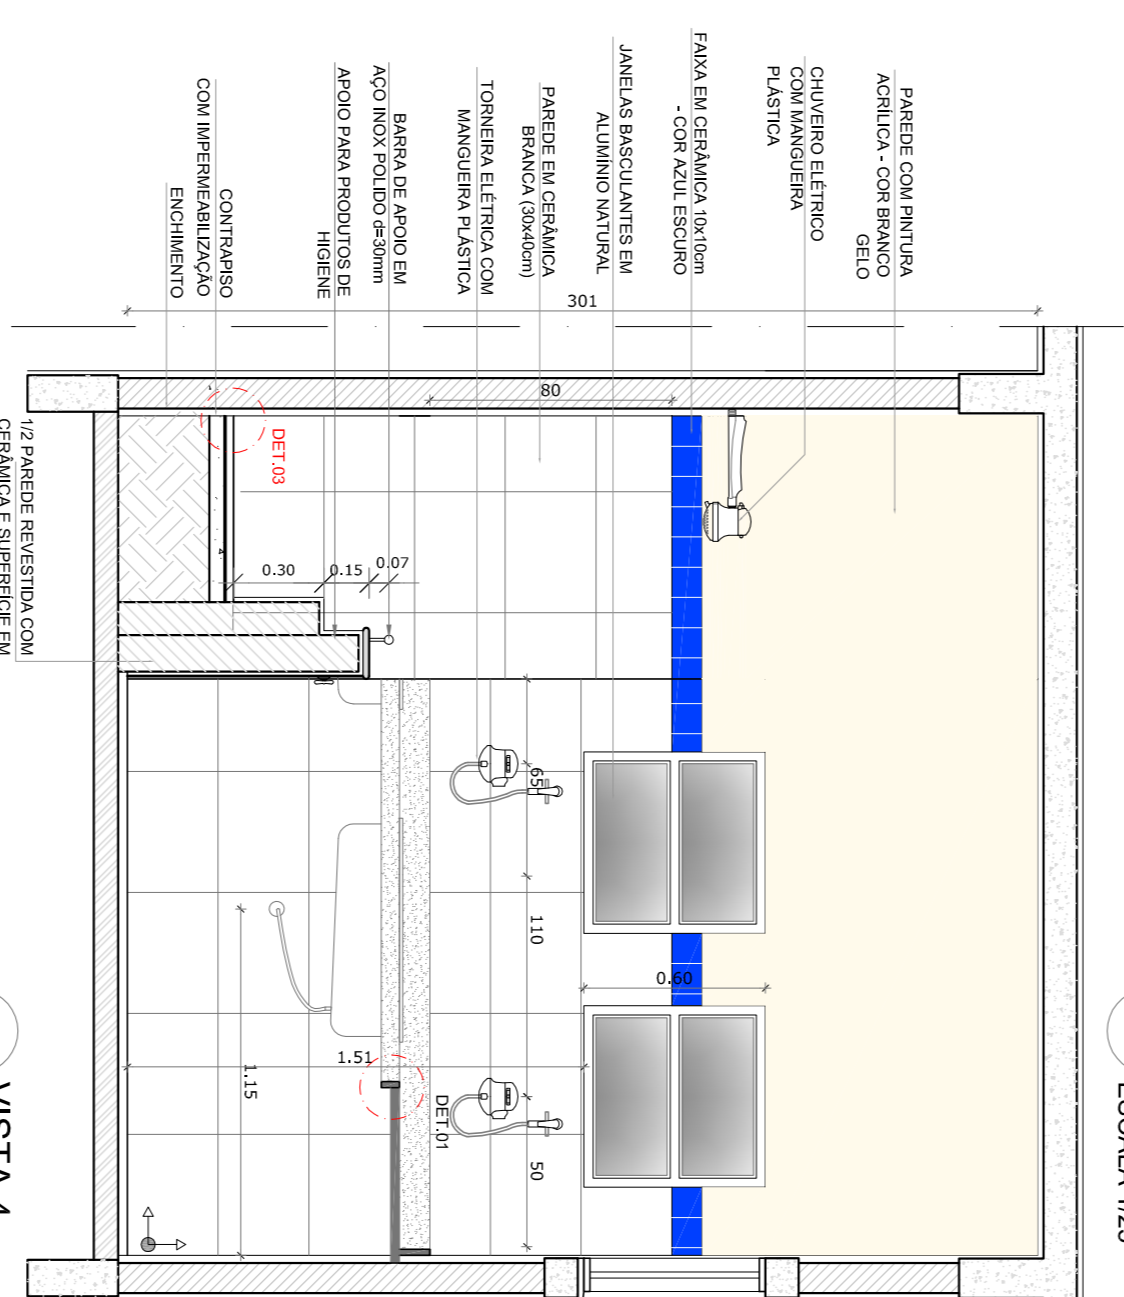


5 VISTA 4
ESCALA 1/25

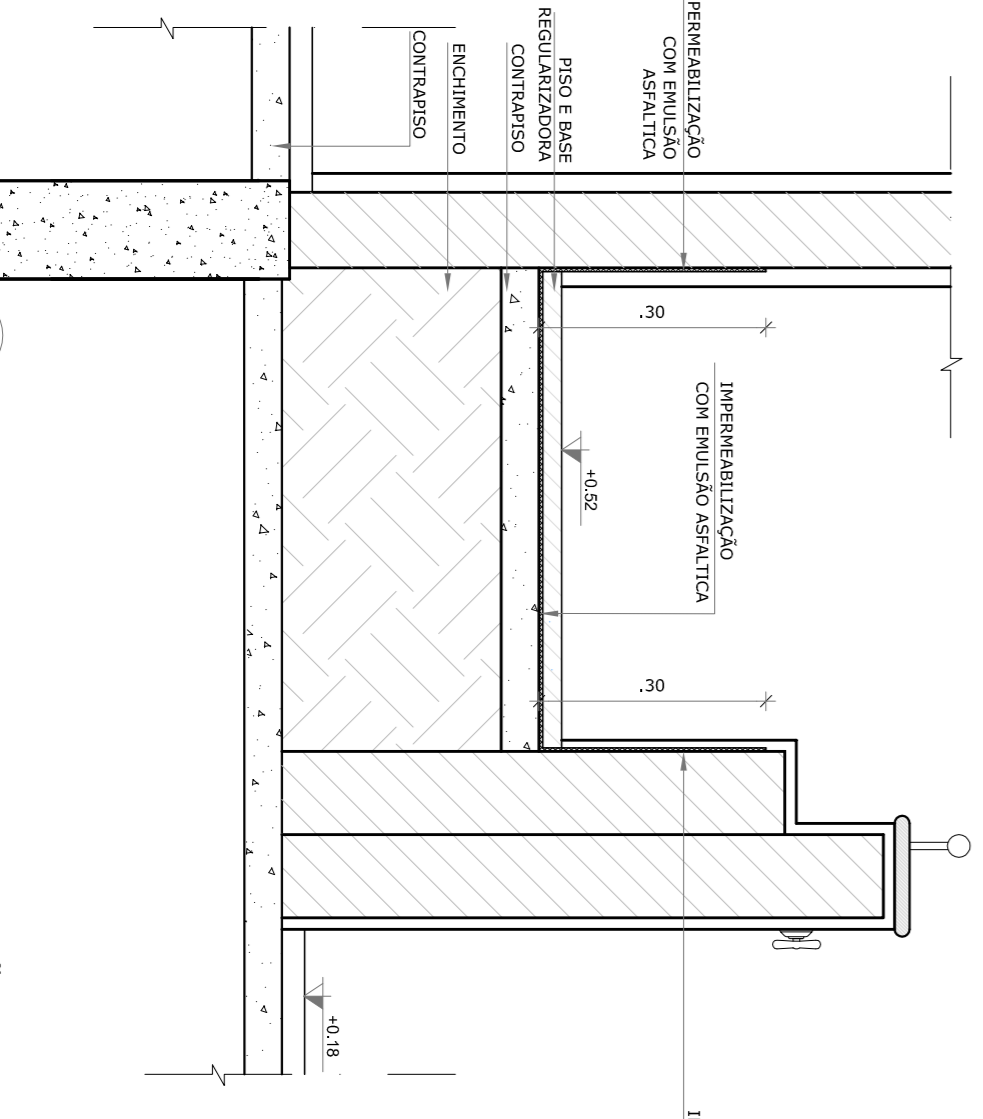

6 VISTA 5
ESCALA 1/25

7 DETALHE 3 - IMPERMEABILIZAÇÃO DO BOX
ESCALA 1/10

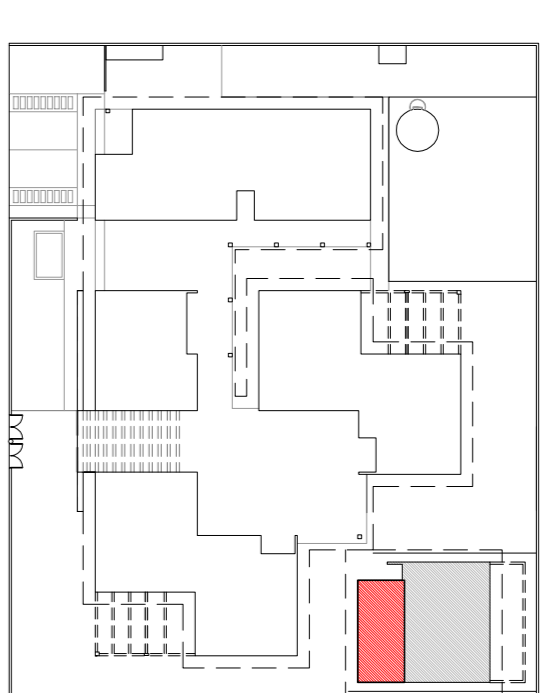

2 CROQUI DE REFERÊNCIA
ESCALA 1/500

OBSERVAÇÃO:
A PAGINAÇÃO DAS PAREDES DEVERÁ SEGUIR O ALINHAMENTO DO PISO.

NOTAS

- MEDIDAS EM CENTÍMETROS
 - VERIFICAR POSIÇÃO EXATA DOS PISARES NO PROJETO ESTRUTURAL
 - PARA ALTERAÇÃO DAS CORES INTERNAS DAS PAREDES CONSULTAR O CADENHO DE ESTUDO DE CORES
 - EM CASO DE CONFLITO DE INFORMAÇÕES ENTRE O PROJETO GRÁFICO E O CADENHO DE ESPECIFICAÇÕES, PREVALERÁ A INFORMAÇÃO CONTIDA NO DESENHO
 - ALTERAÇÕES NESSE PROJETO SOMENTE COM AUTORIZAÇÃO EXPRESSA DO FINE
- REFERÊNCIA:
- PLANILHA DE QUANTITATIVOS E TIPOLOGIA ESPECÍFICA DO PROJETO
 - MANUAIS DE INSTALAÇÃO DE SANITÁRIOS
 - MANUAIS DE PROJETO
 - ESTUDO DE CORES

FNDE **BRASIL**
Fundação Nacional de Desenvolvimento da Educação
Ministério da Educação
PAÍS RICO E PAÍS SEM POBREZA

PROJETO PADRÃO - FNDE

PROPRIETÁRIO:	FUNDO NACIONAL DE DESENVOLVIMENTO DA EDUCAÇÃO - FNDE
ENFEREJO:	
MUNICÍPIO - UF:	
PROPRIETÁRIO	CIEBA
RESP. TÉCNICO	CAU
AUTOR DO PROJETO	CREA
DUFO	CREA

OBSERVAÇÕES:

PROGRAMA PROINFÂNCIA - AMPLIAÇÃO PROJETO TIPO C
PROJETO DE ARQUITETURA

COSEQUENÇA	AMPLIAÇÃO	PRONCIA
CGEST - Coordenadora	SANITÁRIO	10/10
Gerar de Infraestrutura	DETALHAMENTO	
Educacional		
FORMATO	ARQ	
A10594841		
REVISÃO	ESCALA	DATA DE EMISSÃO
P-00	1/25	SETEMBRO/2015