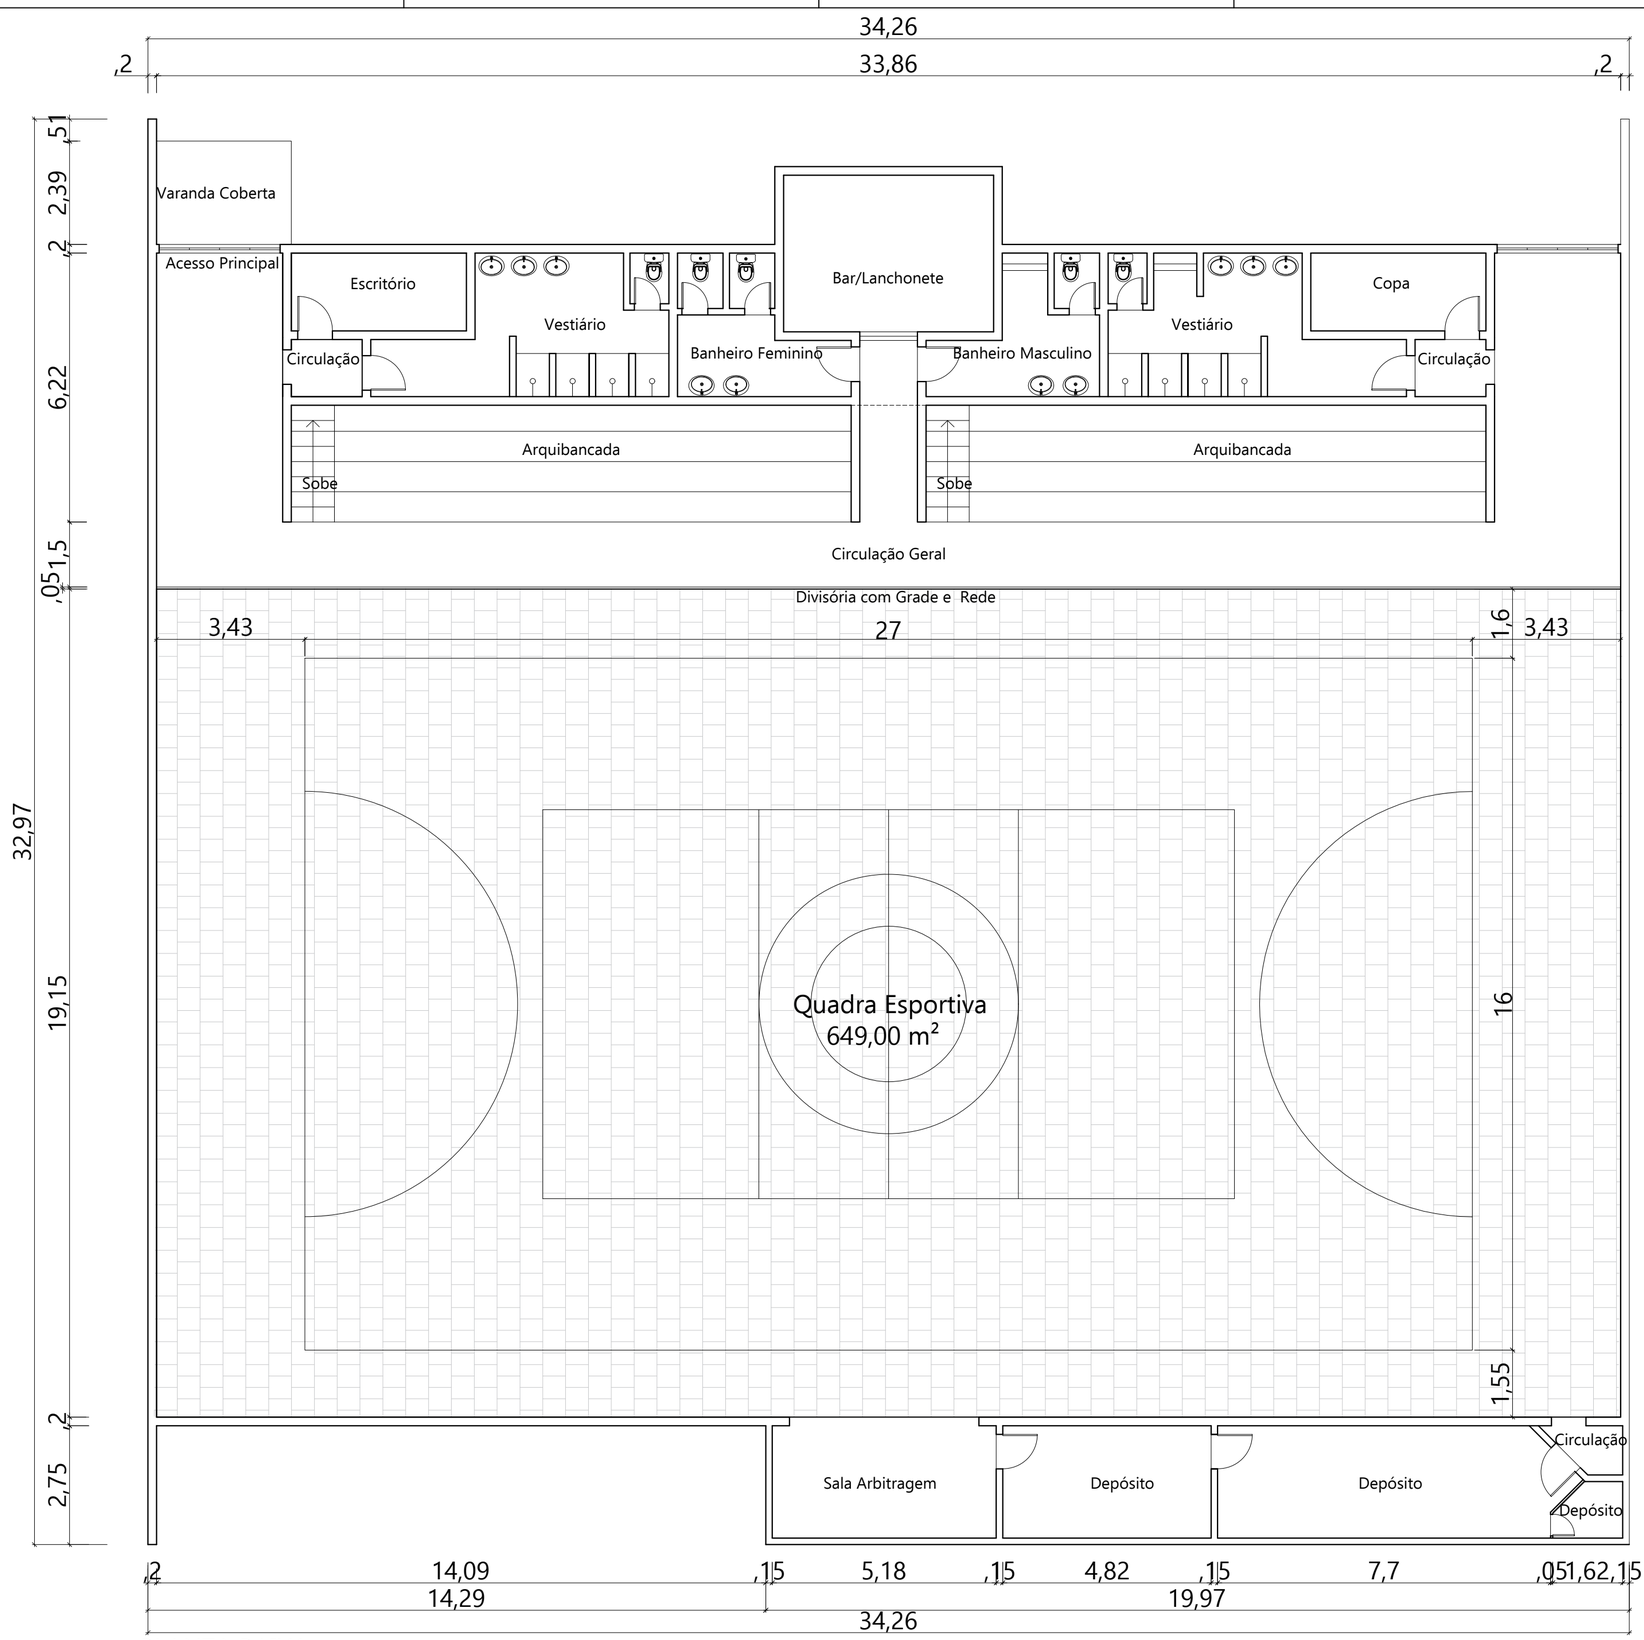

PLANTA BAIXA
A:1002.07 M²
ESC: 1/100

REMOVER O PISO DE TACO

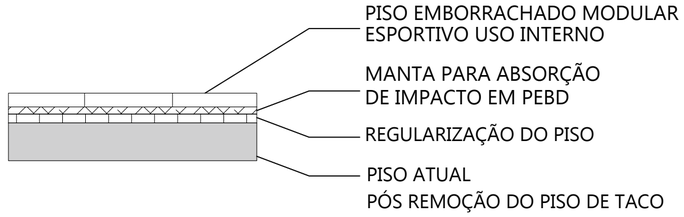

DETALHAMENTO
INSTALAÇÃO DO PISO EMBORRACHADO

LITORAL SUL
PROJETOS DE ENGENHARIA

OBRA
GINÁSIO DE ESPORTES CLÓVIS BERNARDINI
PISO

PROPRIETÁRIO
PREFEITURA MUNICIPAL DE TREVISO/SC

PROJETOS
PLANTA BAIXA

RESPONSÁVEL TÉCNICO
CAMILA ALANO PERITO:09223742951
Assinado de forma digital por CAMILA ALANO PERITO:09223742951
Dados: 2021.11.30 10:09:39 -03'00'
CAMILA ALANO PERITO
ARQUITETA E URBANISTA
CAU/SC: A-1358260

PROJETO ARQUITETÔNICO

ESCALA: INDICADA
DATA: NOVEMBRO/2021
DESENHO: CAMILA
PRANCHA: 01/01