




CORTE AA  
Escala: 1/75

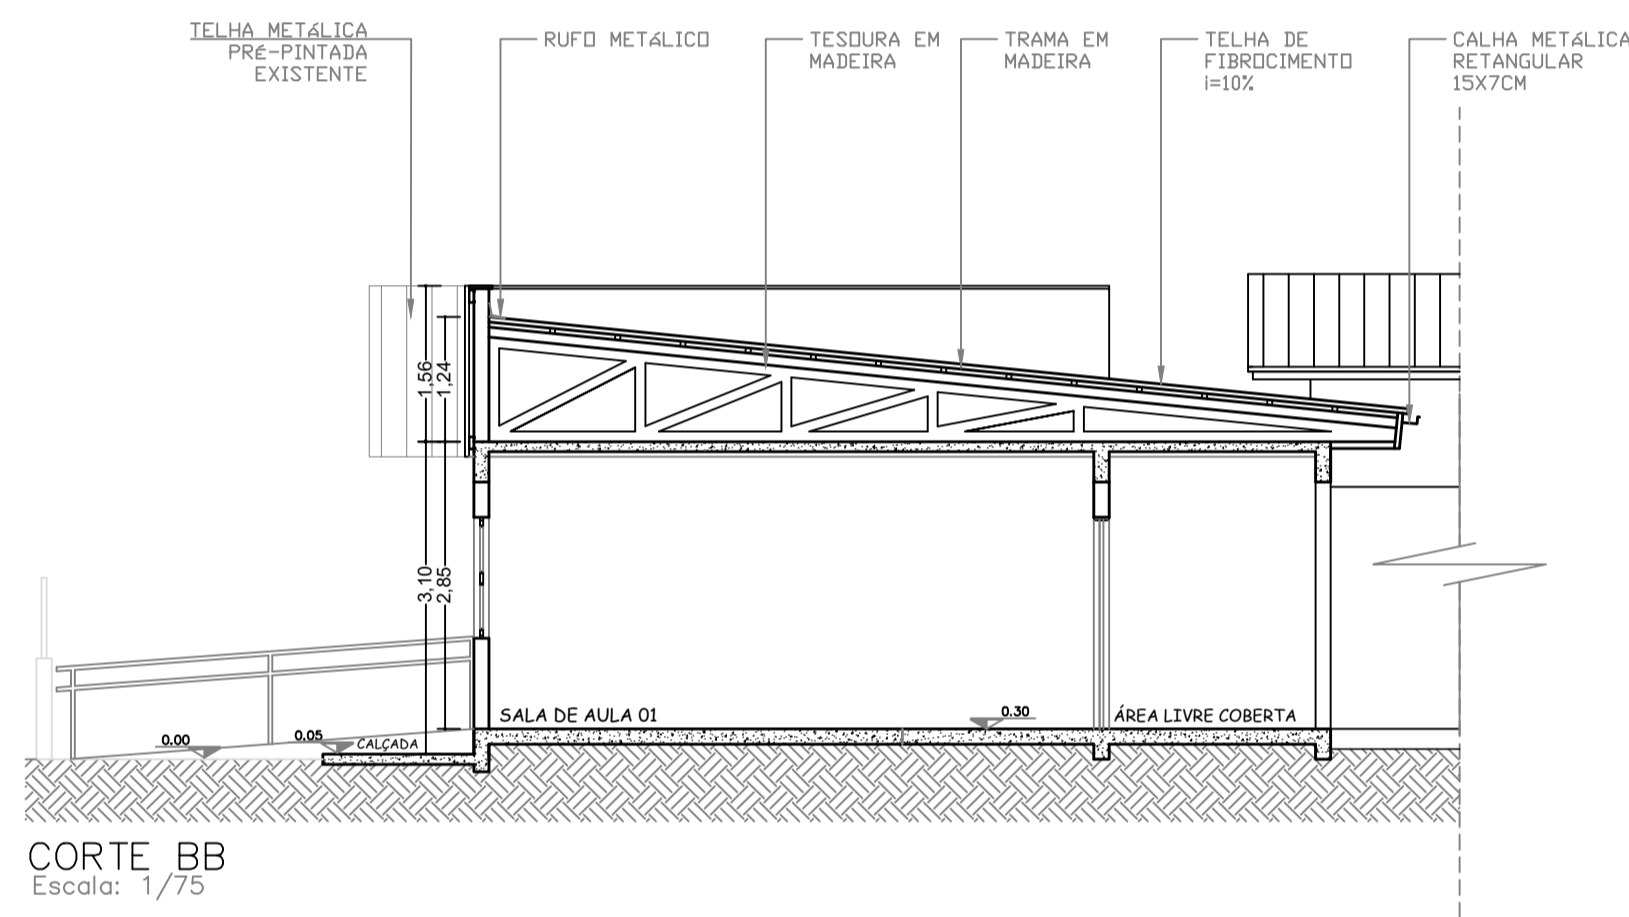

CORTE BB  
Escala: 1/75

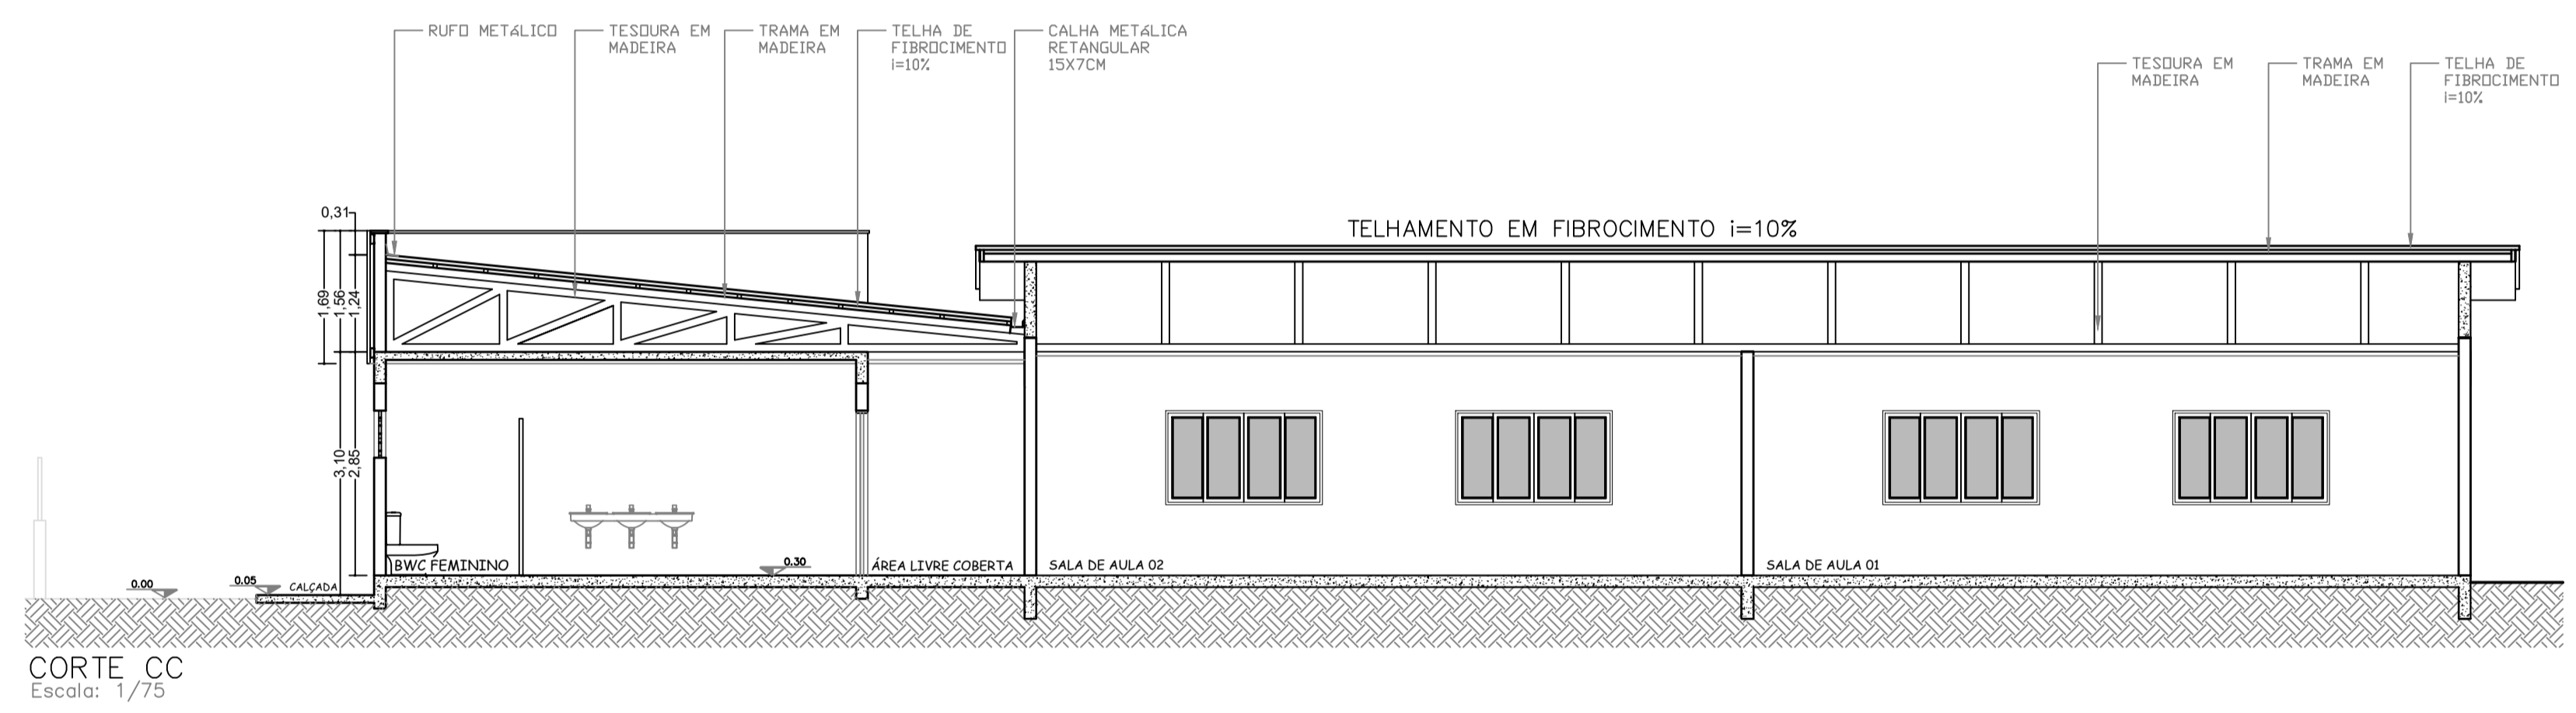

CORTE CC  
Escala: 1/75

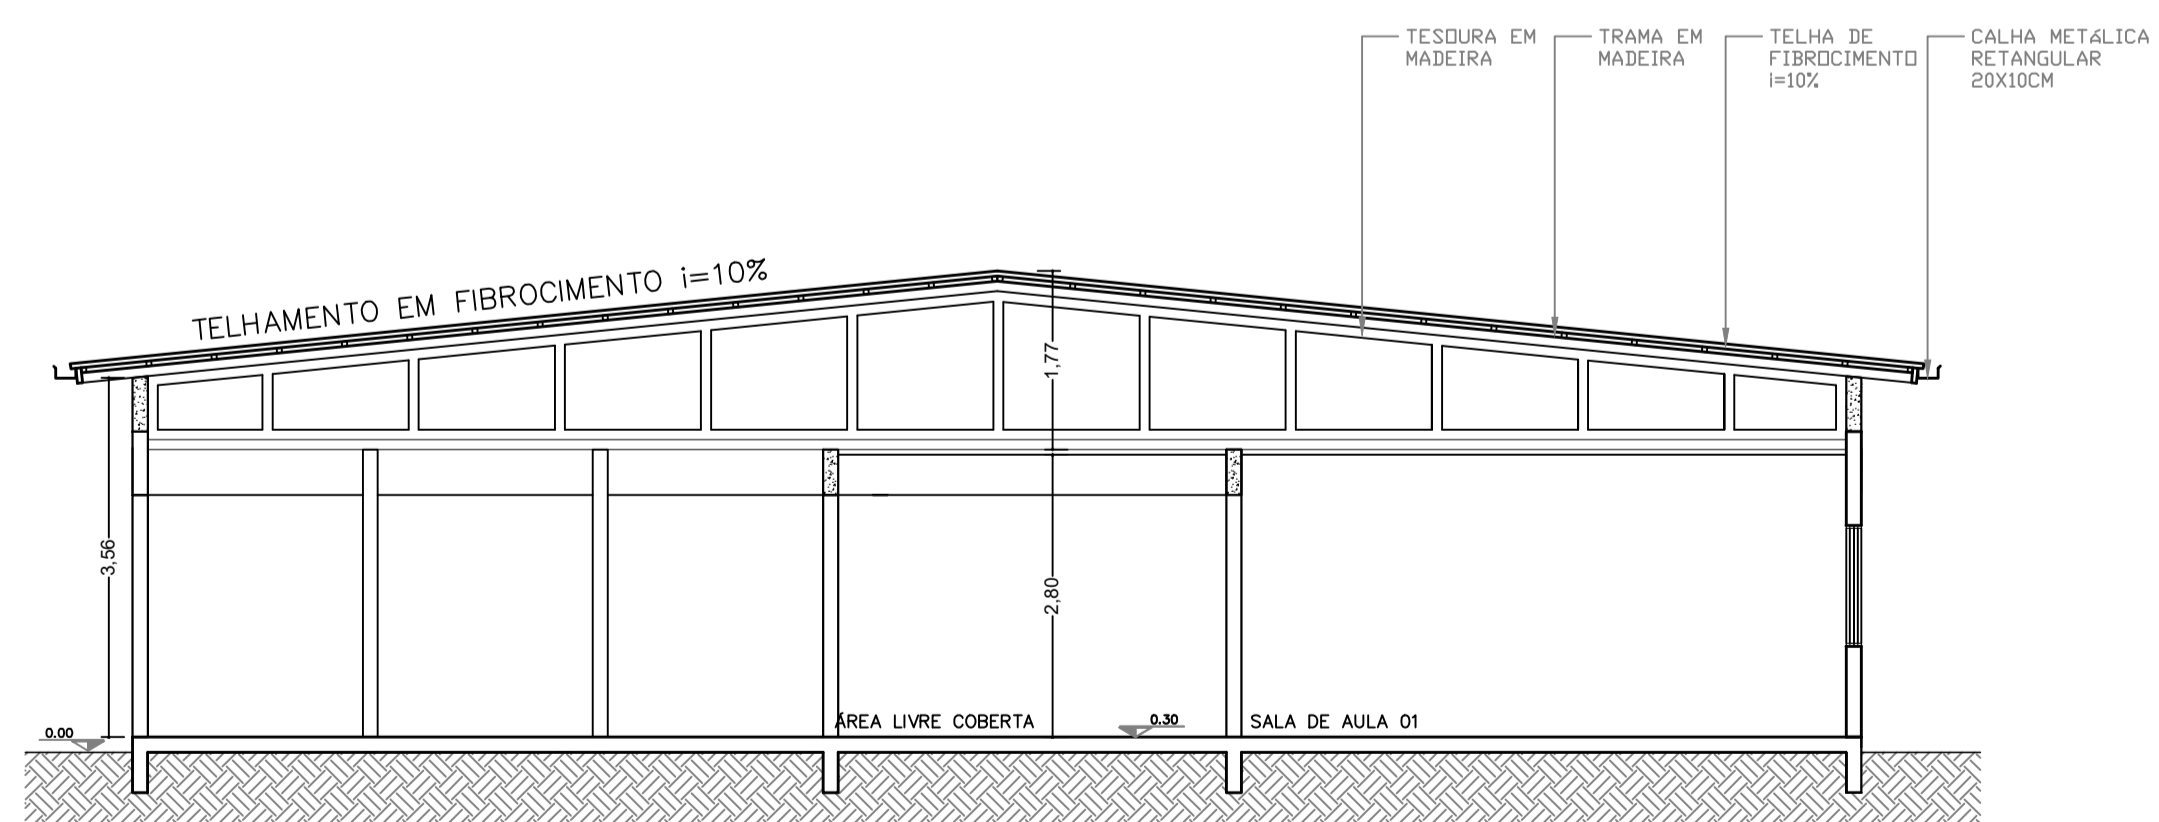

CORTE DD  
Escala: 1/75

# LITORAL SUL

PROJETOS DE ENGENHARIA

OBRA	ESCOLA MARIA BROGNI	RESPONSÁVEL TÉCNICO	
PROPRIETÁRIO	PREFEITURA MUNICIPAL DE TREVISÓ/SC		
PROJETOS	CORTES		

	CAMILA ALANO PERITO ARQUITETA E URBANISTA CAU/SC: A-1358260
--	---

ESCALA:	INDICADA	DATA:	NOVEMBRO/2021
DESENHO:		PRANCHA:	02/02

## PROJETO ARQUITETÔNICO