



PLANTA DE DEMOLIR

ESC: 1/100

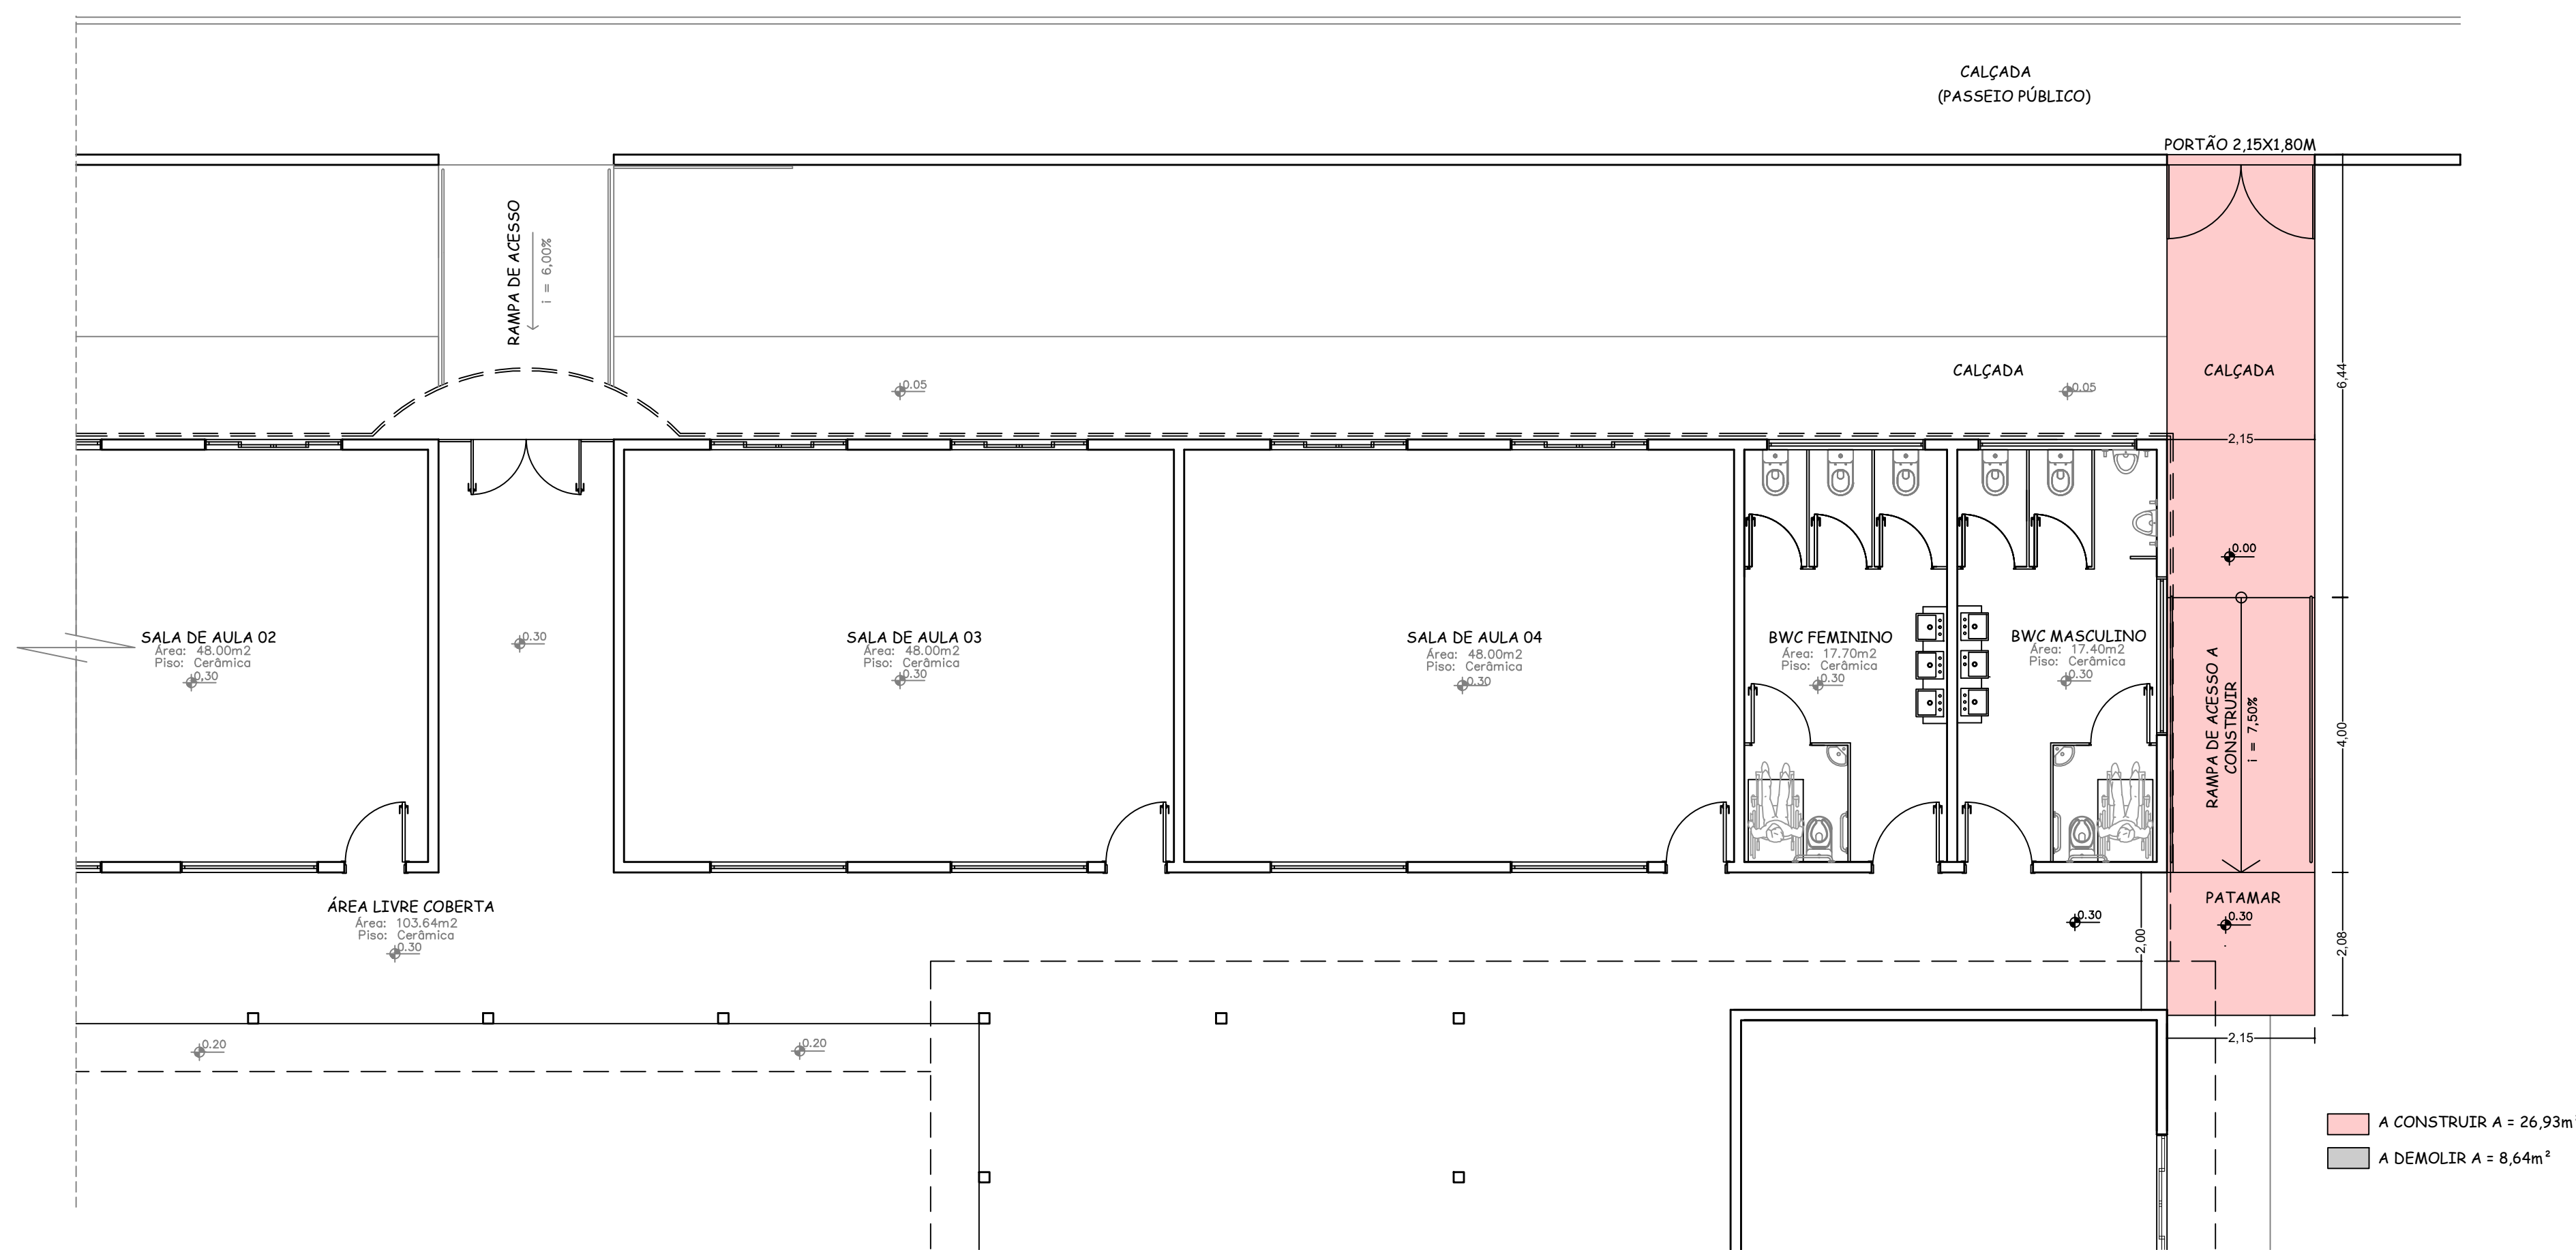

PLANTA DE CONSTRUIR

ESC: 1/100

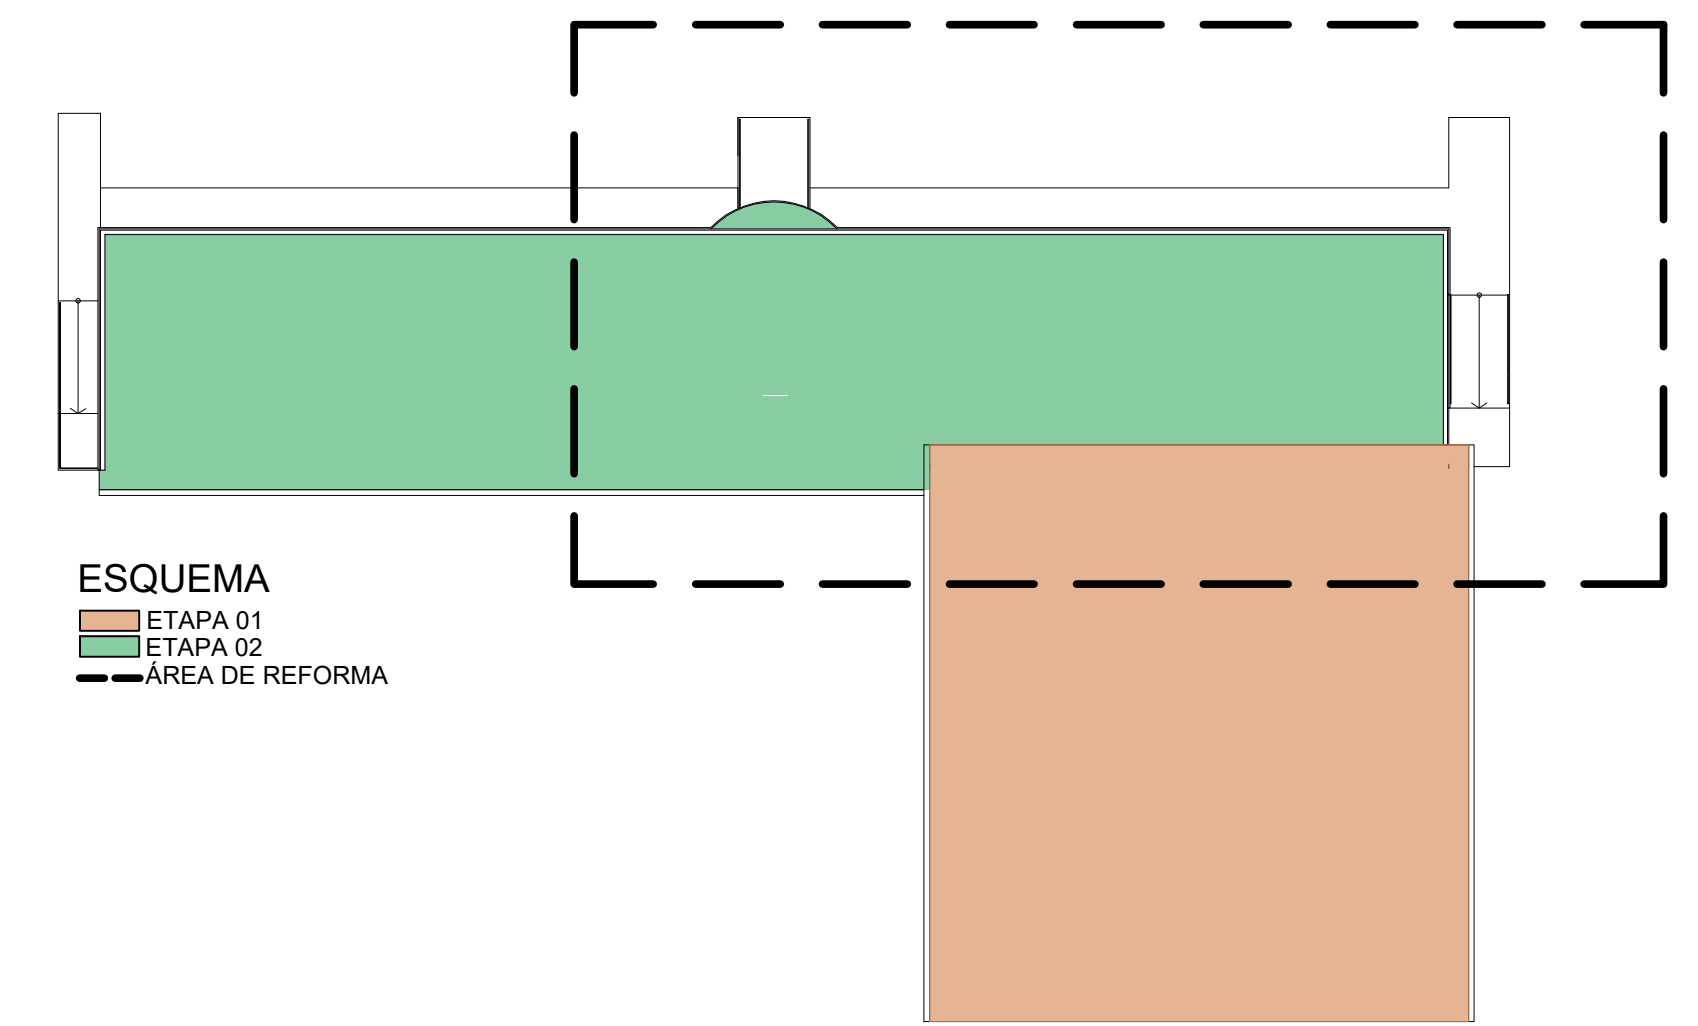

ESQUEMA  
 ETAPA 01  
 ETAPA 02  
 ÁREA DE REFORMA

# LITORAL SUL

PROJETOS DE ENGENHARIA

|              |                                    |
|--------------|------------------------------------|
| OBRA         | ESCOLA MARIA BROGNI                |
| PROPRIETÁRIO | PREFEITURA MUNICIPAL DE TREVISÓ/SC |
| PROJETOS     | PLANTA DE REFORMA                  |

|                     |   |
|---------------------|---|
| RESPONSÁVEL TÉCNICO | CAMILA ALANO PERITO<br>ARQUITETA E URBANISTA<br>CAU/SC: A-1358260 |
|---------------------|---|

## PROJETO ARQUITETÔNICO

|          |          |          |               |
|----------|----------|----------|---------------|
| ESCALA:  | INDICADA | DATA:    | NOVEMBRO/2021 |
| DESENHO: |          | PRANCHA: | 01/01         |