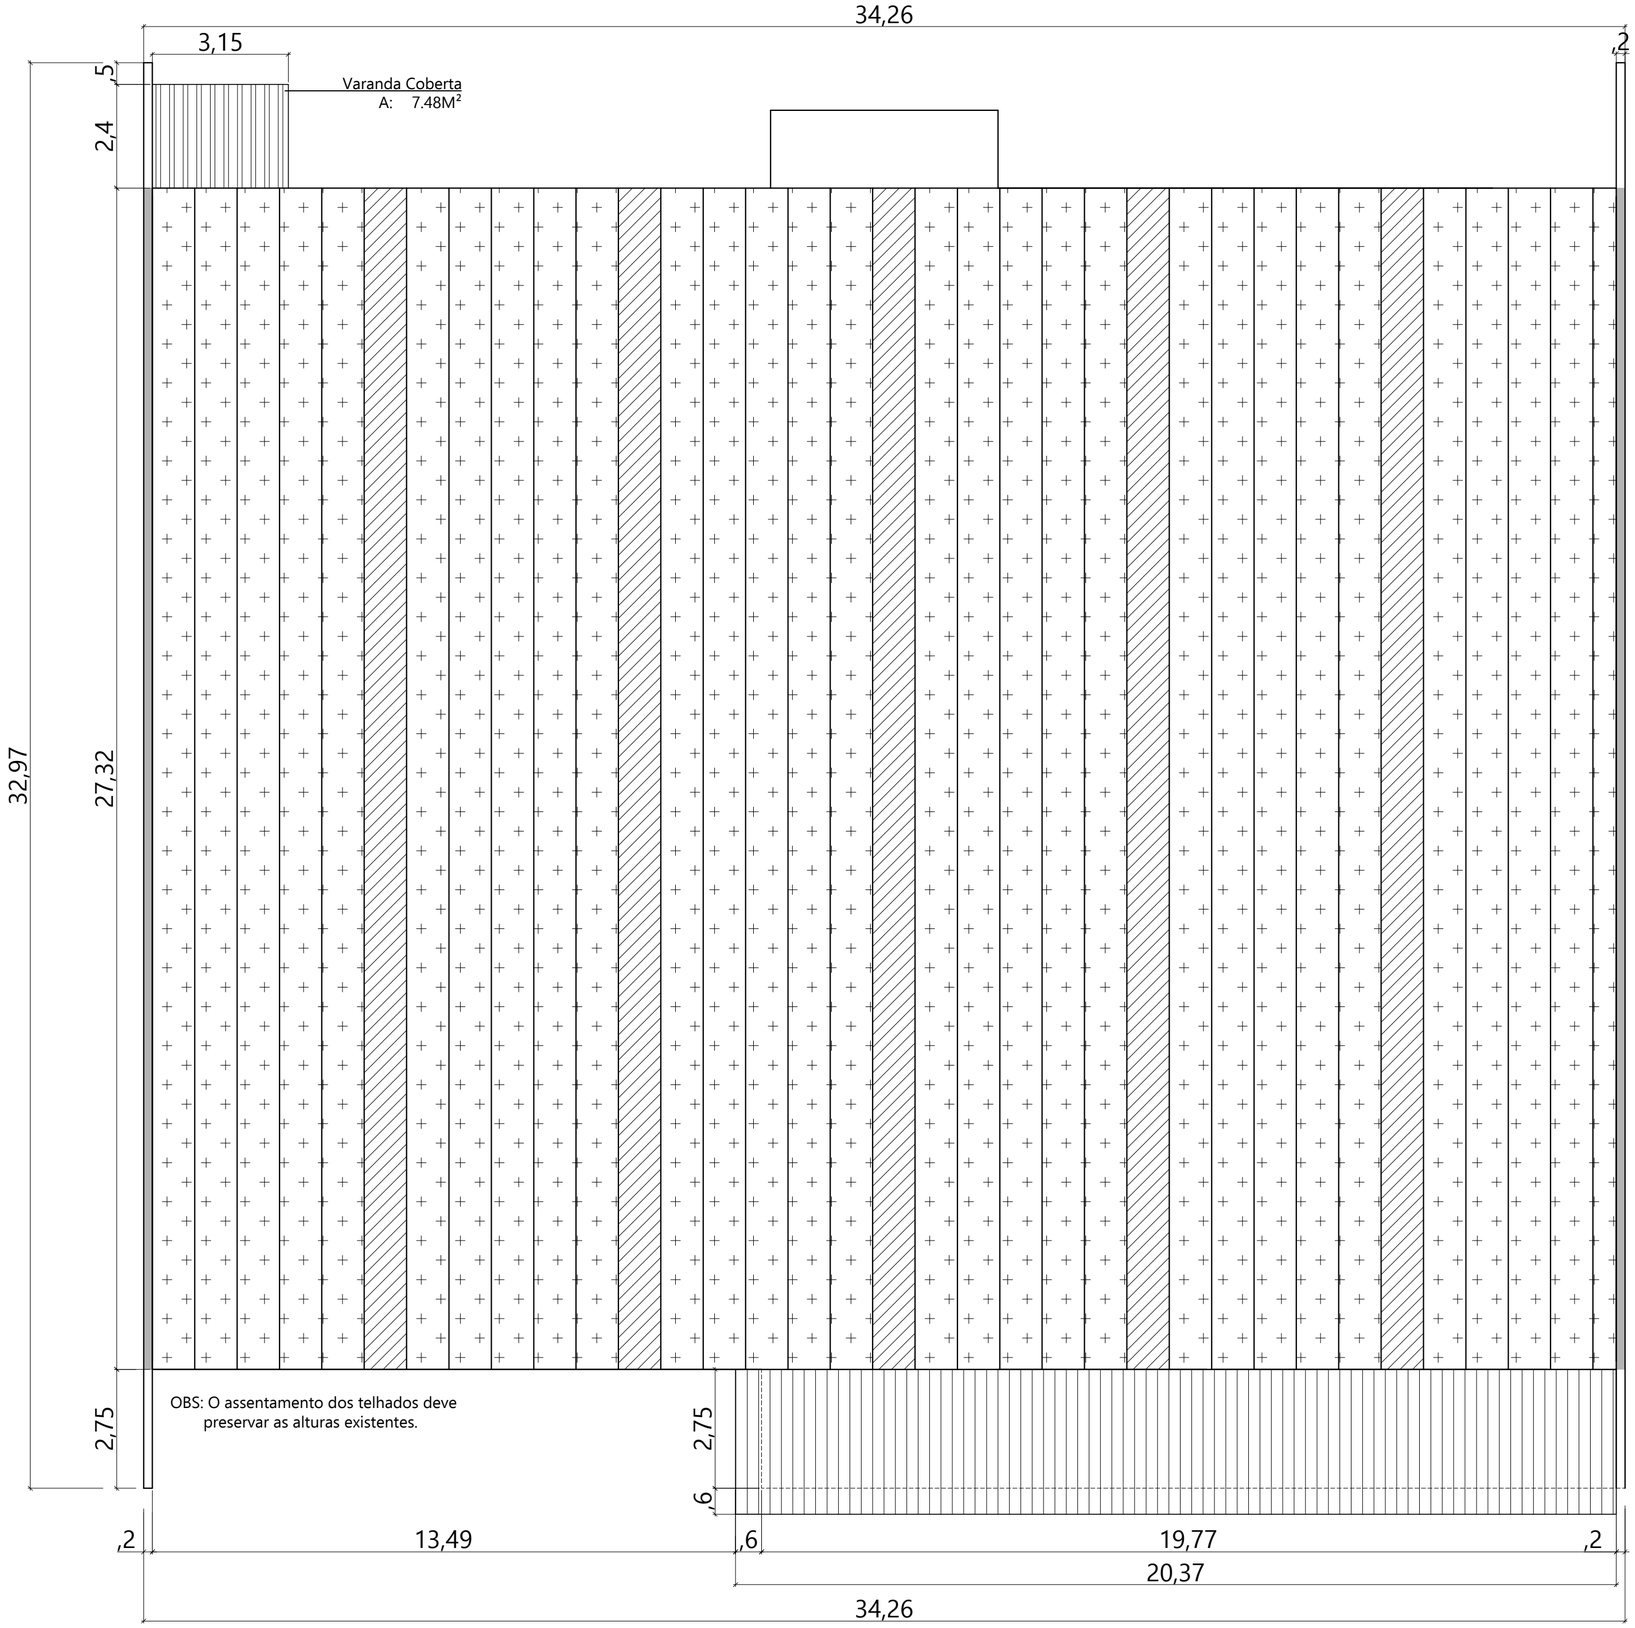

PLANTA DE COBERTURA
A:1000,77 M²

TELHA DE ALUMÍNIO E = 0,5 MM
Assentamento curvo

TELHA ONDULADA DE FIBRA DE VIDRO E = 0,6 MM
Assentamento curvo

TELHA DE ALUMÍNIO E = 0,5 MM
Assentamento plano i=10%

TELHA ONDULADA DE FIBRA DE VIDRO E = 0,6 MM
Assentamento plano i=2%

RUFO FLEXÍVEL

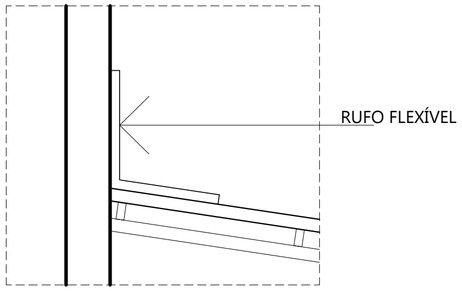

DETALHE 01
SEM ESCALA

LITORAL SUL
PROJETOS DE ENGENHARIA

OBRA
GINÁSIO DE ESPORTES CLÓVIS BERNARDINI
COBERTURA

PROPRIETÁRIO
PREFEITURA MUNICIPAL DE TREVISO/SC

PROJETOS
PLANTA DE COBERTURA

RESPONSÁVEL TÉCNICO
CAMILA ALANO PERITO:09223742951
Assinado de forma digital por CAMILA ALANO PERITO:09223742951
Dados: 2021.11.30 10:09:23 -03'00'
CAMILA ALANO PERITO
ARQUITETA E URBANISTA
CAU/SC: A-1358260

PROJETO ARQUITETÔNICO

ESCALA: INDICADA
DATA: NOVEMBRO/2021
DESENHO: CAMILA
PRANCHA: 01/01