



1 PLAYGROUND
1 : 50

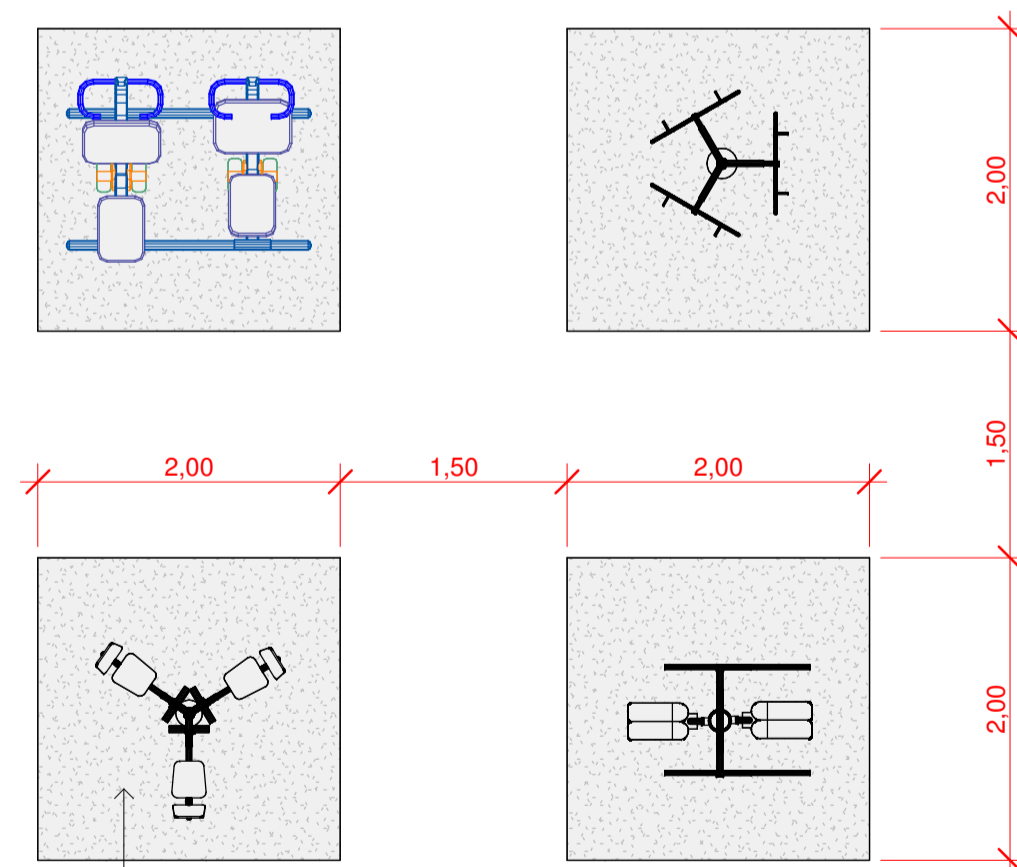

Base de concreto para a fixação de equipamentos para ginástica (academia) 2mx2mx15cm

OBS: Deverá ser analisado quais os equipamentos ideais a serem instalados para um melhor desempenho de acordo com o público usuário

3 ACADEMIA AO AR LIVRE
1 : 50

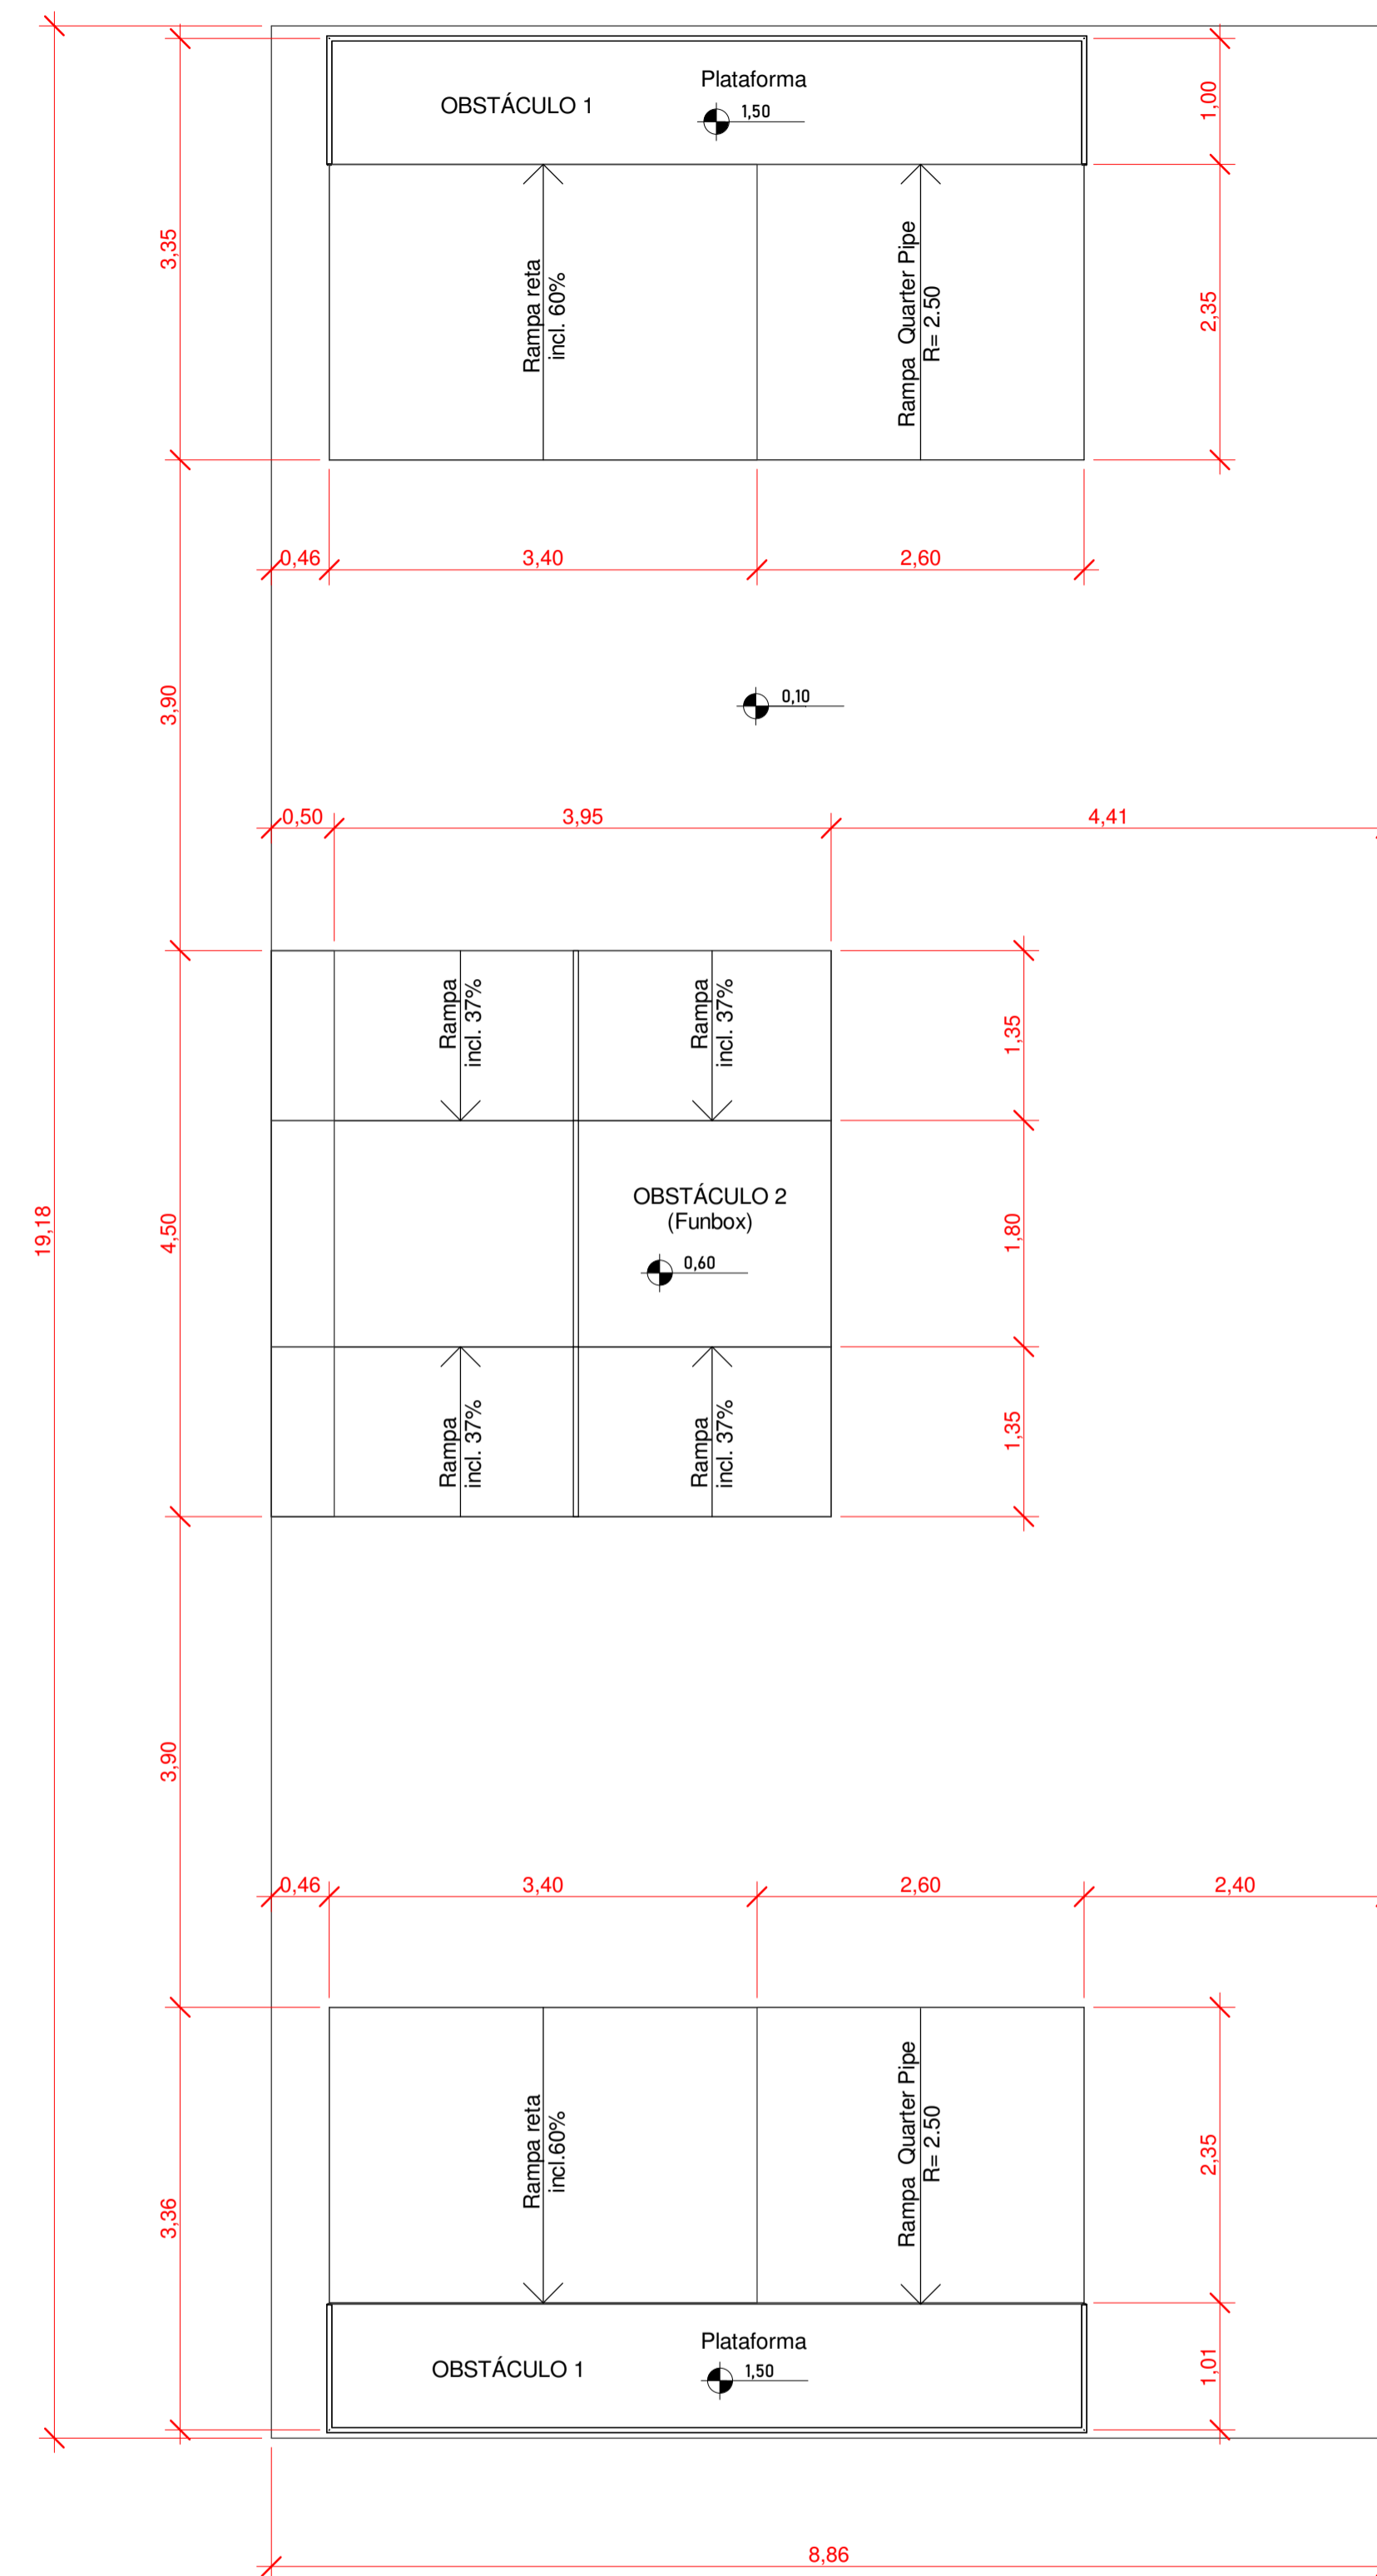

2 PISTA DE SKATE
1 : 50

PROJETO ARQUITETÔNICO		LITORAL SUL PROJETOS DE ENGENHARIA	
IMPLANTAÇÃO PRAÇA ESPORTIVA		ENDEREÇO DA OBRA: Rua José Piacentini - Loteamento N.Sra de Lurdes Treviso - SC	
CONTEÚDO DA PRANCHA: PLAYGROUND ACADEMIA AO AR LIVRE PISTA DE SKATE		PROPRIETÁRIO: PREFEITURA MUNICIPAL DE TREVISÓ CNPJ: 01.614.019/0001-90	
ÁREA TOTAL: 1878,41m²	DATA: FEVEREIRO/2022	Escalas e unidades indicadas em cada desenho ou grupo de desenhos	RESPONSÁVEL TÉCNICO: CAMILA ALANO FERITO ARQUITETA E URBANISTA CAUJUSC. A-1388260
OBSERVAÇÕES:			PRANCHA: 04 05
 PREFEITURA MUNICIPAL DE TREVISÓ - SC Av. Prof. José Abath, 258, Treviso - SC, 88862-000			