


ESQUEMA
 ETAPA 01
 ETAPA 02

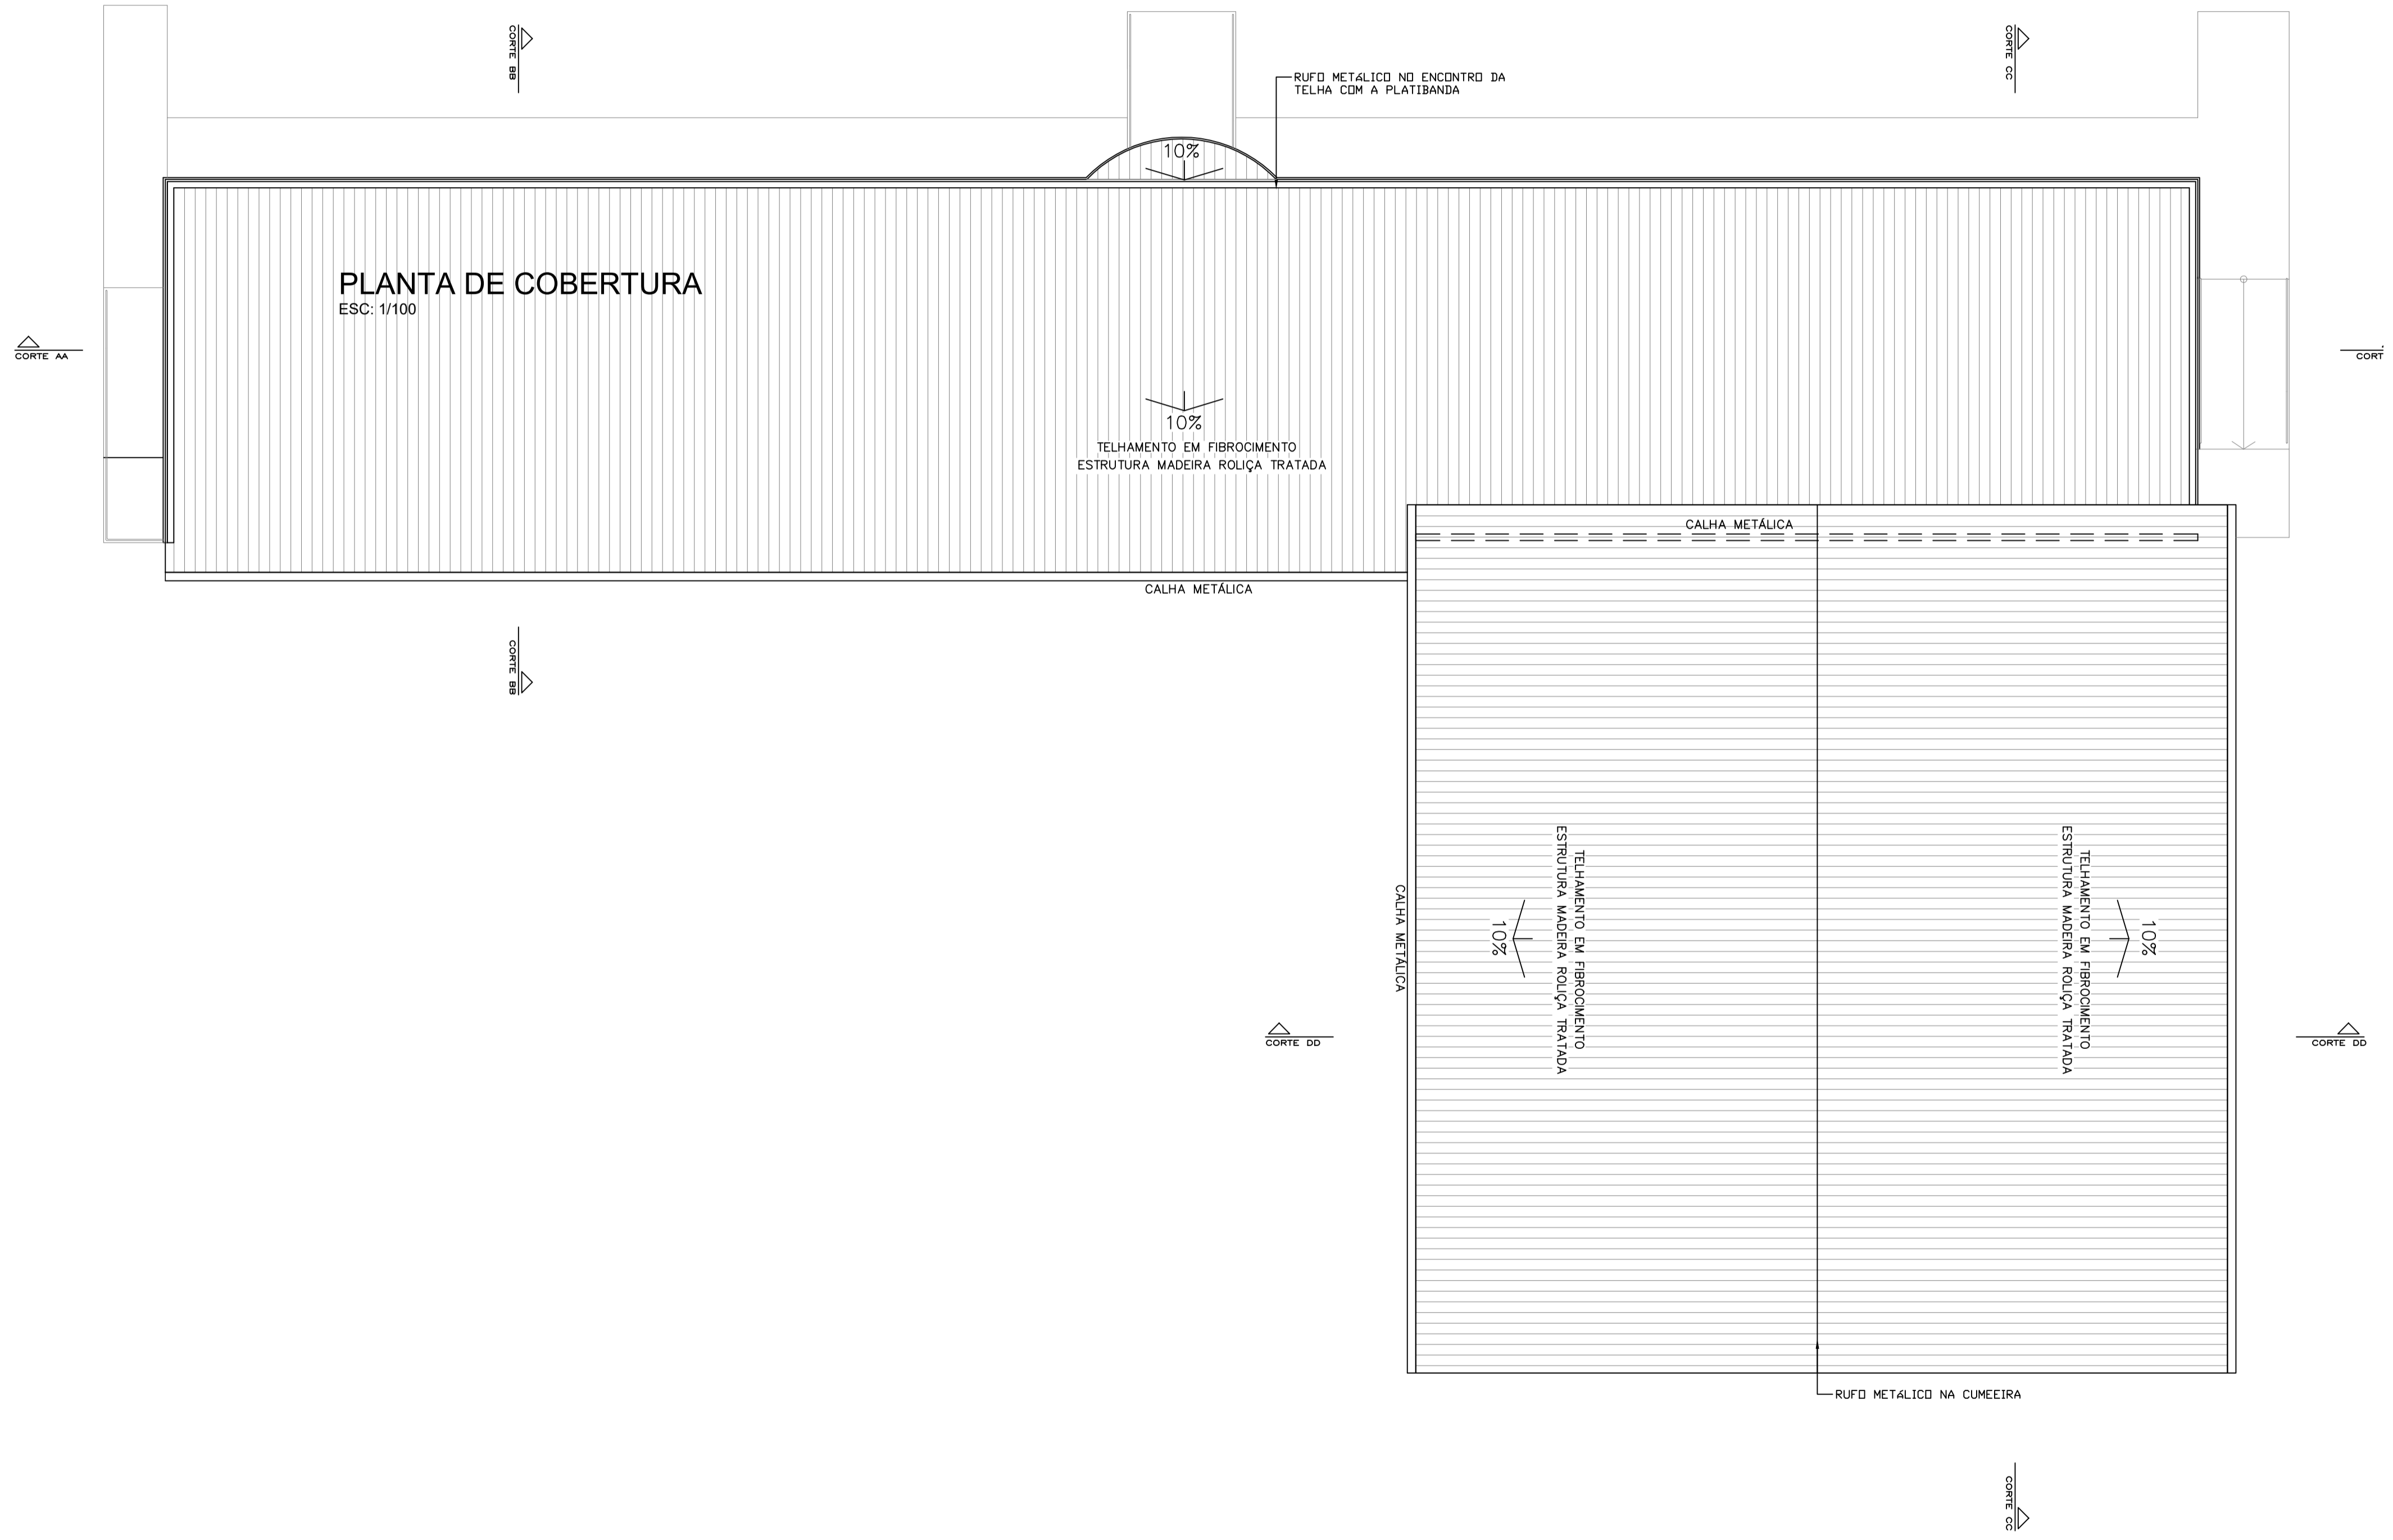

LITORAL SUL

PROJETOS DE ENGENHARIA

OBRA ESCOLA MARIA BROGNI	RESPONSÁVEL TÉCNICO CAMILA ALANO PERITO ARQUITETA E URBANISTA CAU/SC: A-1358260
PROPRIETÁRIO PREFEITURA MUNICIPAL DE TREVISÓ/SC	ESCALA: INDICADA
PROJETOS PLANTA DE COBERTURA	DATA: NOVEMBRO/2021
PROJETO ARQUITETÔNICO	DESENHO: PRANCHA: 01/02